




OBIEKT: województwo: zachodniopomorskie powiat: gryfiński gmina: Banie, 320601_2 obręb: Baniewice, 320601_2.0012 działka: 110/6		GEOSYSTEM Olejnik, Wałęcki, Woźniak ul. Klonowica 38/2 71-248 Szczecin tel. (091) 423-15-55 (Jednostka wykonawstwa geodezyjnego)	
Skala 1:500 Układ współrzędnych: 2000 pas 5 Poziom odniesienia wysokości: Kronsztadt 86		Wykonano metodą cyfrową Płyta CD nr Wielkość pliku data	
Kierownik roboty: Stanisław Woźniak nr upr. zawod. 17398 zakres 1 i 2 (imię, nazwisko, nr i zakres uprawnień)		Wykonano w ramach roboty geodezyjnej: 6640.1370.2015	
Mapę do celów projektowych sporządzono przy wykorzystaniu: 1. Mapy zasadniczej w skali 1:1000 sekcje: 351.132.231, 232, 233, 234 2. Danych branżowych części uzbrojenia podziemnego oraz pomiaru innych 3. Pomiaru zieleni wysokiej i pomników przyrody obiektów wskazanych przez projektanta 4. Opracowanych geodezyjnie elementów planu zagospodarowania przestrzennego (linie rozgraniczające, linie regulacyjne, osie ulic)		W zakresie opracowania znajdują się punkty osnowy geodezyjnej nr: brak podlegające ochronie na podst. art. 15, art. 48 ust.1 pkt 3 ustawy Prawo geodezyjne i kartograficzne	
Na mapie do celów projektowych wykazano następujące uzgodnione przez ZUDP projekty sieci uzbrojenia terenu: brak		Granice i nr działek ewidencyjnych według danych WGKIK w Gryfinie z dnia: 20.01.2016 r.	
		Rejestracja:	
Informacje dodatkowe: — — — — — zakres pomiaru 1. Mapa sporządzona została zgodnie z rozporz. MSWiA z dnia 9.11.2011r. w sprawie standardów technicznych wykonywania pomiarów sytuacyjnych i wysokościowych oraz opracowywania i przekazywania wyników tych pomiarów do państwowego zasobu geodezyjnego i kartograficznego (Dz. U. nr 263, poz. 1572) 2. Mapa nadaje się do celów projektowych w zakresie pomiaru 3. Wszystkie trwałe obiekty budowlane podlegają wytyczeniu przez jednostkę wykonawstwa geodezyjnego 4. Nie wyklucza się istnienia w terenie również uzbrojenia, o którym brak było informacji branżowych i nie zostało odnalezione w czasie inwentaryzacji geodezyjnej 5. Mapa zgodna z przepisami § 79 ust. 5 w/w rozporządzenia - nadaje się do projektowania budynków w odległości mniejszej niż 4,0m od granicy nieruchomości. 6. Nie ustalano służebności gruntowej zgodnie z § 80 ust. 5 w/w rozporządzenia.			
Uzbrojenie opracowano na podstawie: 1. Danych branżowych - z literą B 2. Pośredniego ustalenia przebiegu aparaturą elektromagnetyczną - z literą A 3. Bezpośrednich pomiarów powykonawczych - bez litery W związku z tym w częściach 1 i 2 nie gwarantuje się kompletności, a dokładność położenia uzbrojenia na mapie może być niższa od dokładności kartometrycznej mapy.			
Aktualność mapy do celów projektowych na dzień: 07.11.2015 r.		Stanisław Woźniak Kierownik jednostki wykonawstwa geodezyjnego	

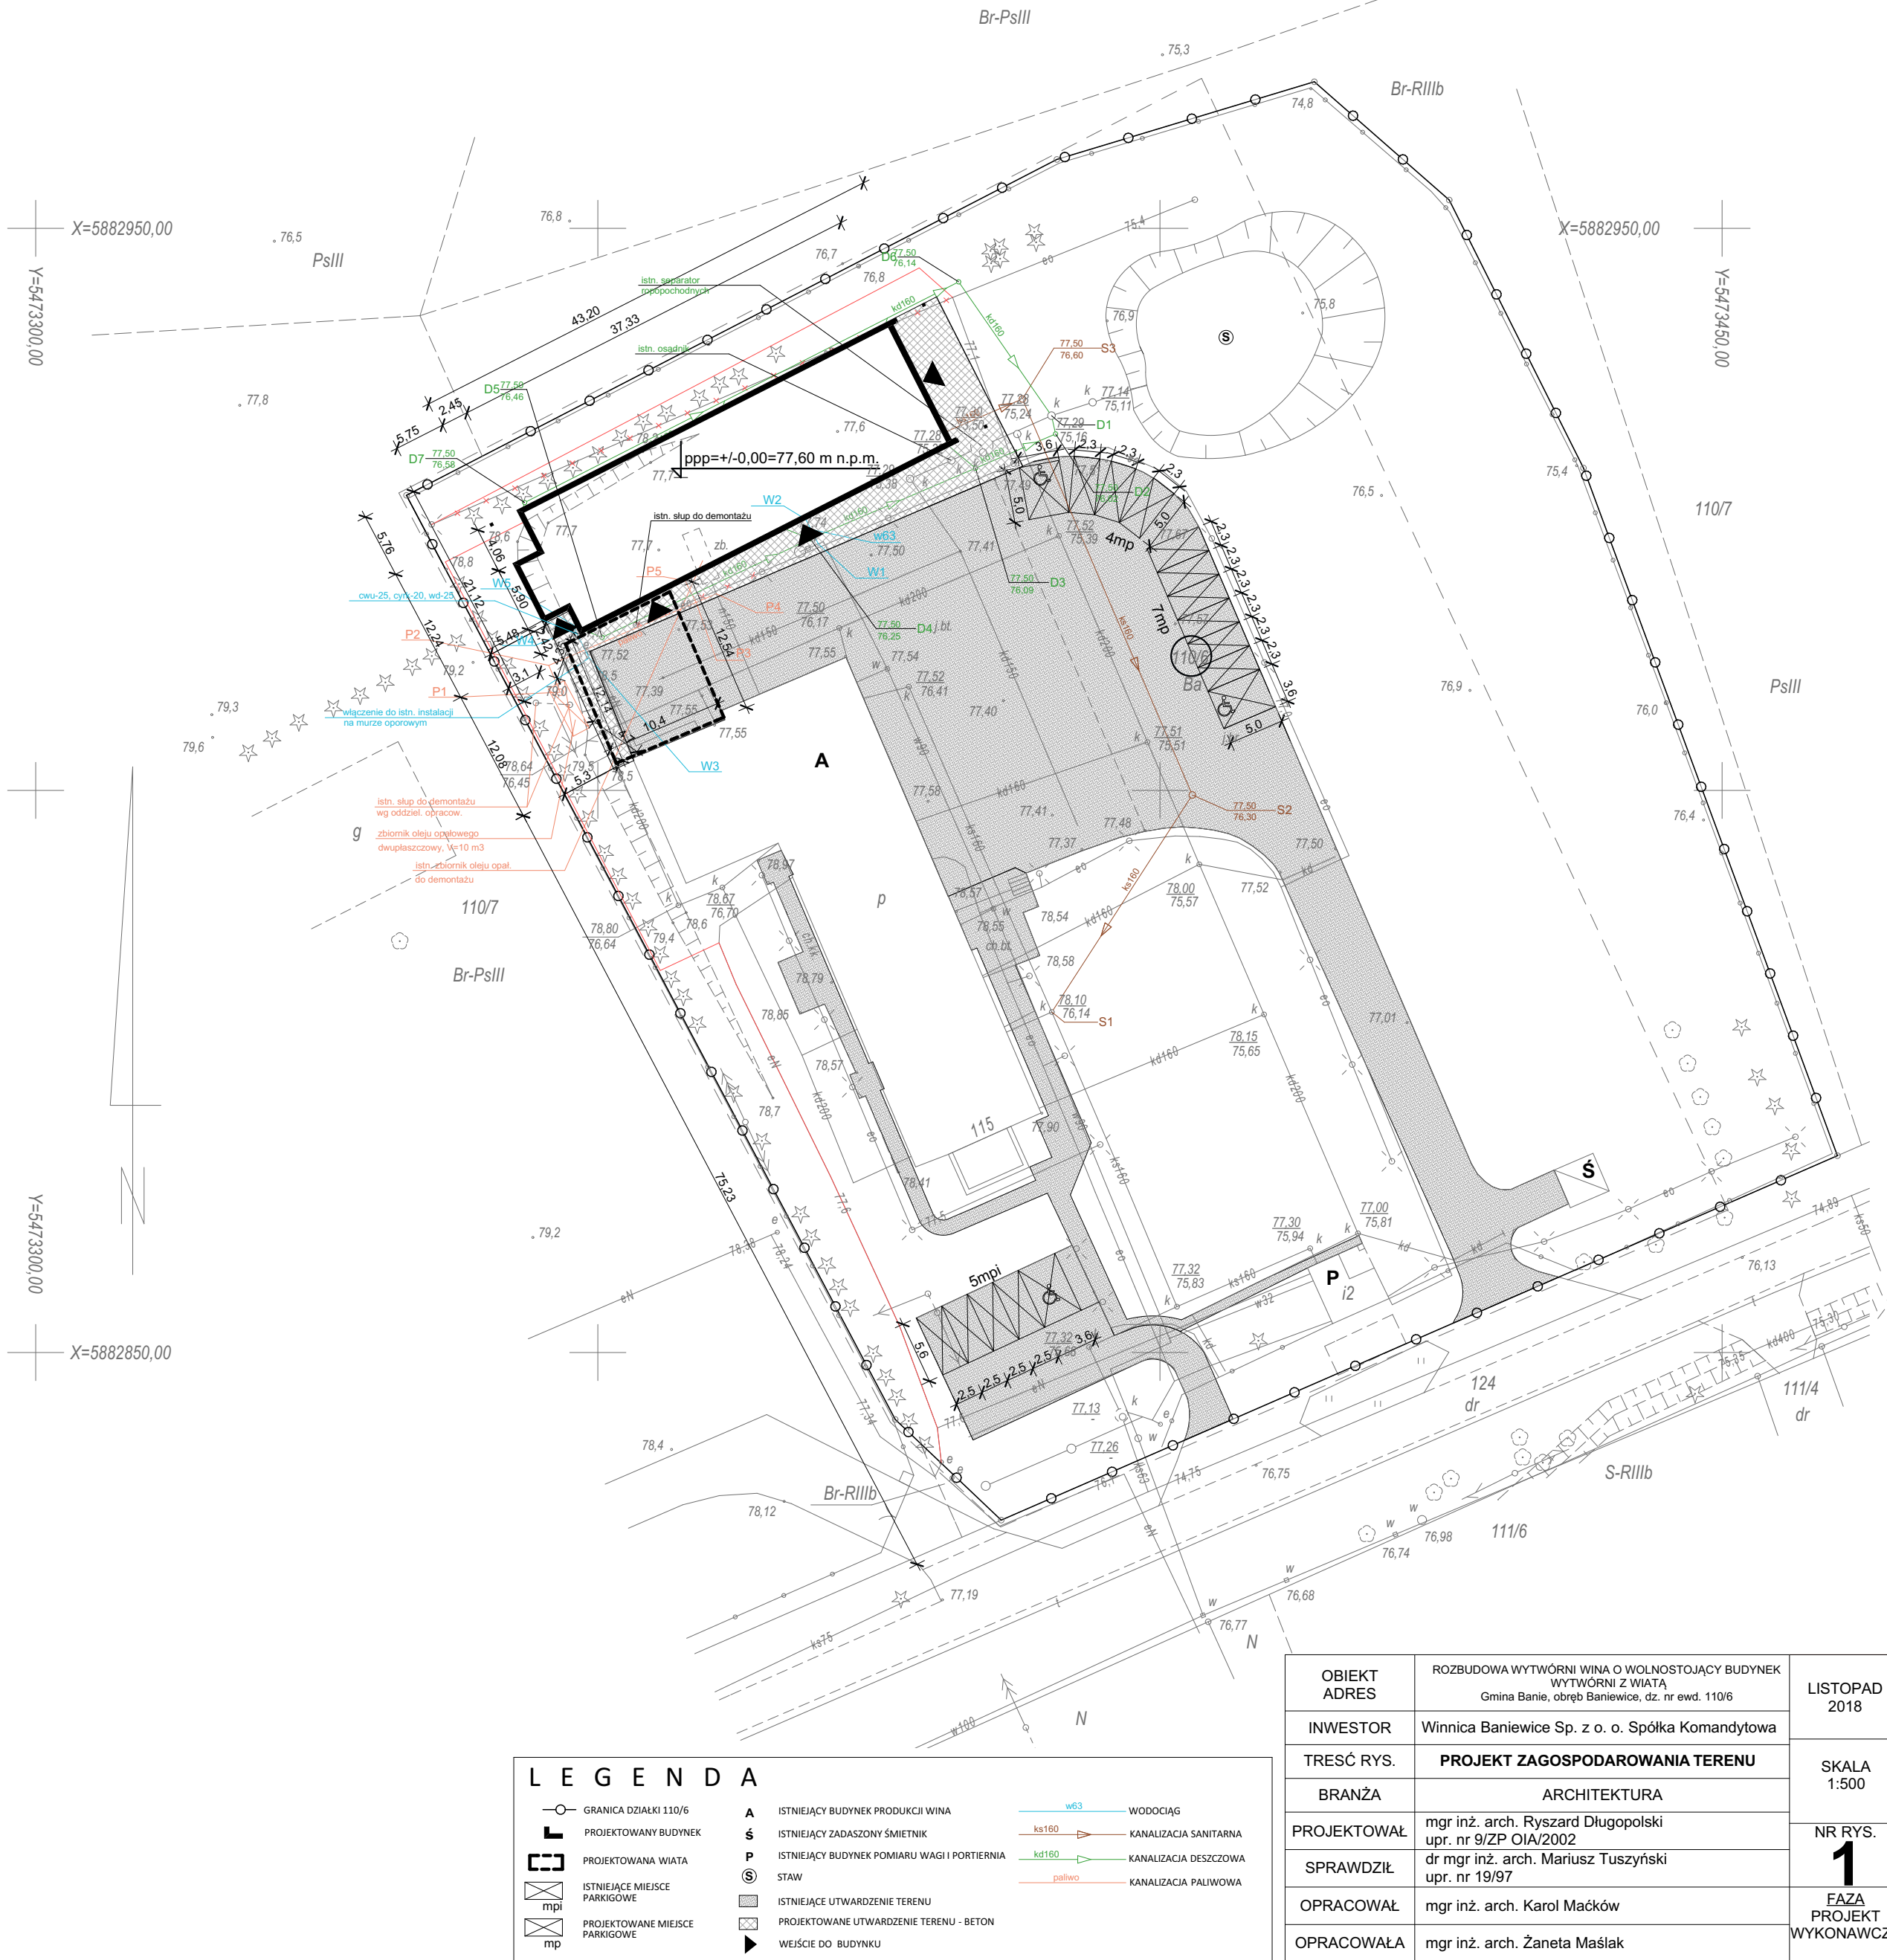

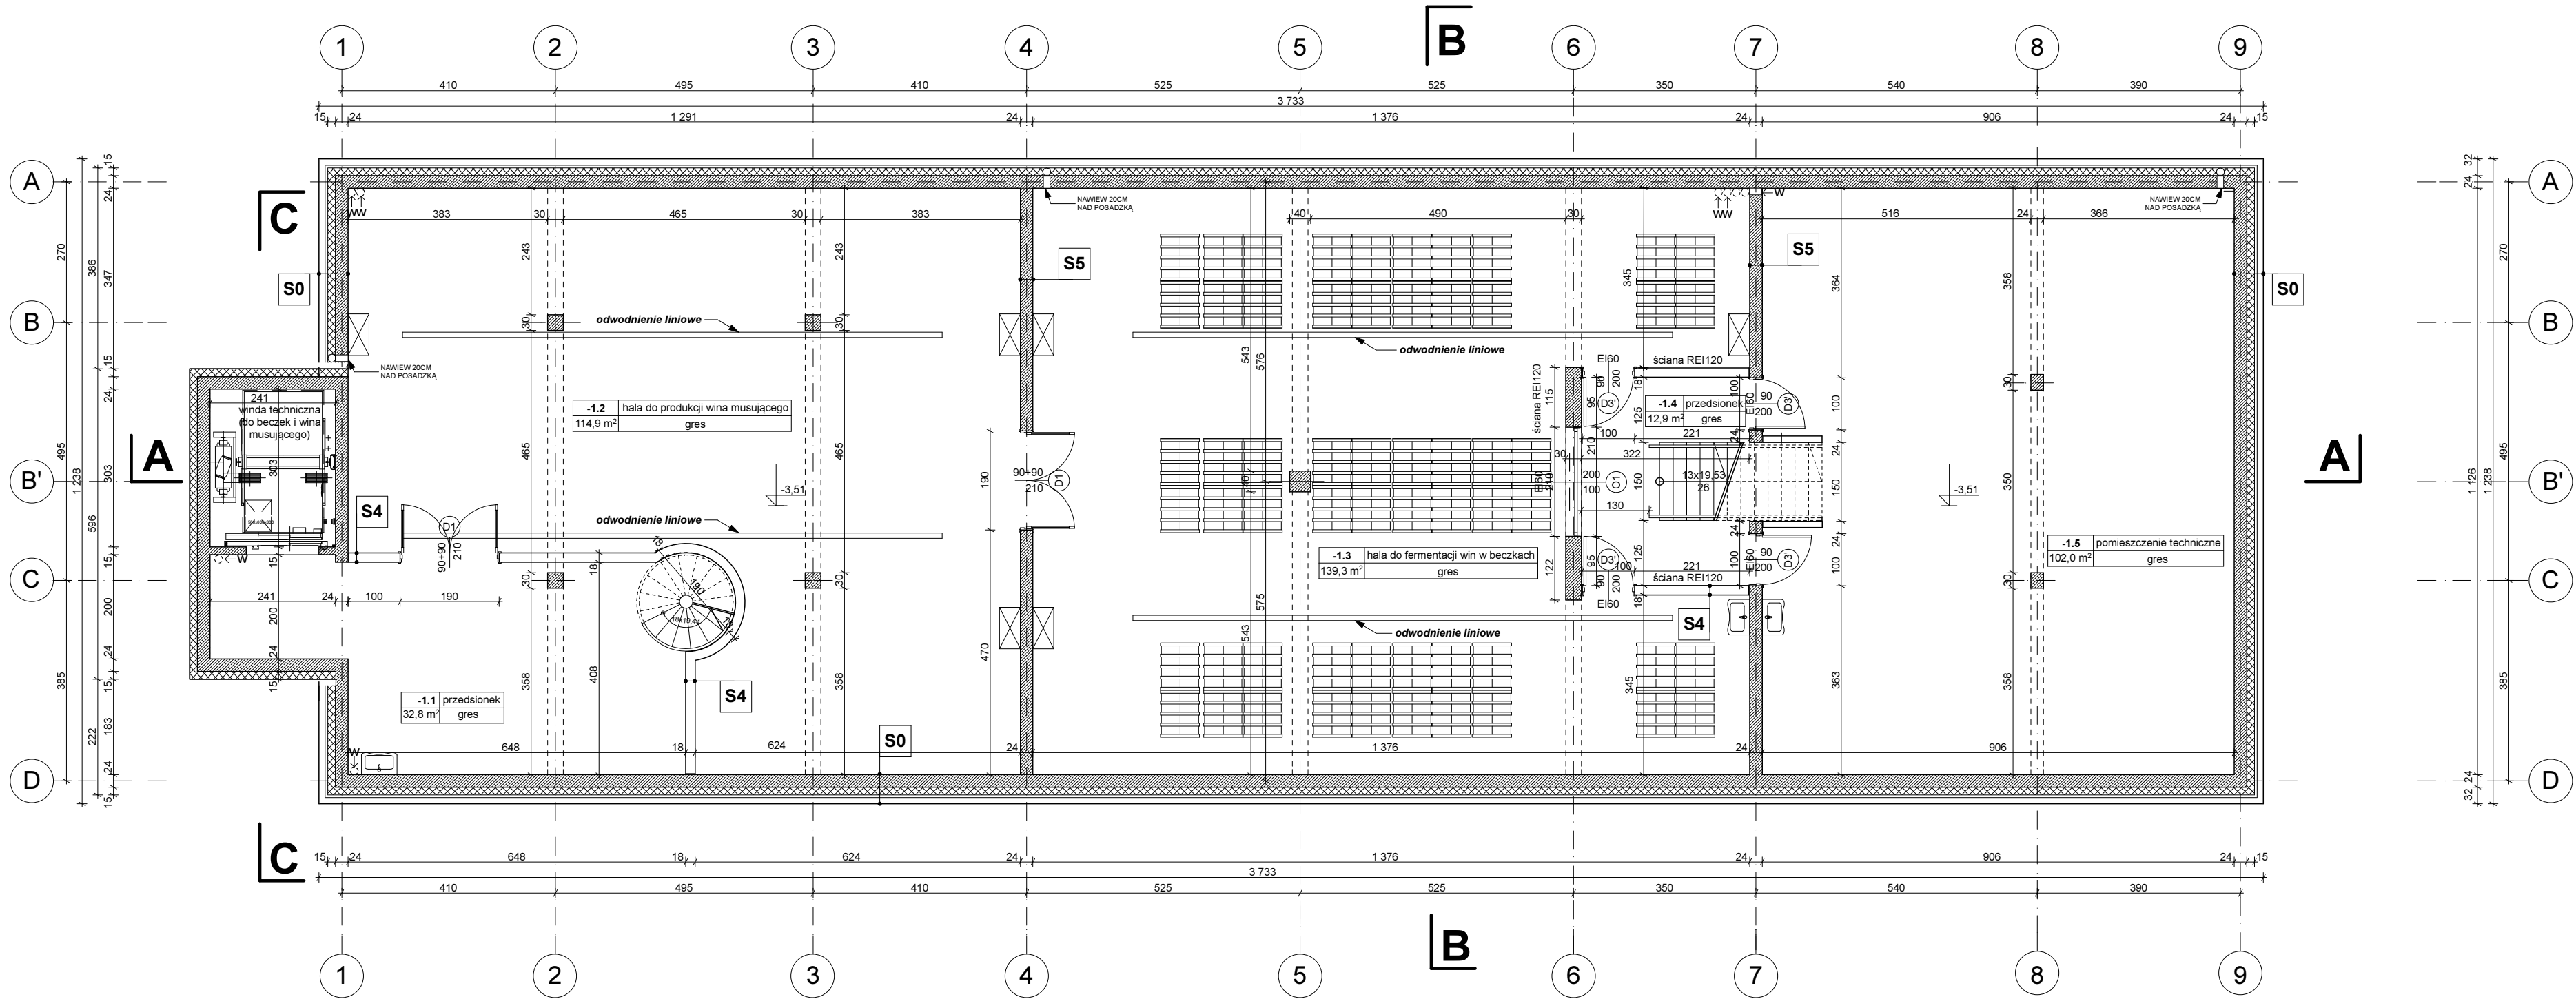

- S0** CEGŁA CERAMICZNA 12cm
ŚCIANA ŻELBETOWA - 24cm
PUSTKA 5cm
STYROPIAN EKSTRODOWANY - 15cm
- S4** ŚCIANA MUROWANA - 18cm
- S5** ŚCIANA ŻELBETOWA - 24cm


OBIEKT ADRES	ROZBUDOWA WYTWÓRNI WINA O WOLNOSTOJĄCY BUDYNEK WYTWÓRNI Z WIATĄ Gmina Banie, obręb Baniewice, dz. nr ewd. 110/6	listopad 2018
INWESTOR	Winnica Baniewice Sp. z o. o. Spółka Komandytowa	SKALA 1:100
TREŚĆ RYS.	RZUT PIWNICY	
BRANŻA	ARCHITEKTURA	NR RYS. 2
PROJEKTOWAŁ	mgr inż. arch. Ryszard Długopolski upr. nr 9/ZP OIA/2002	
SPRAWDZIŁ	mgr inż. arch. Mariusz Tuszyński upr. nr 19/97	FAZA PROJEKT WYKONAWCZY
OPRACOWAŁ	mgr inż. arch. Karol Maćków	
OPRACOWAŁA	mgr inż. arch. Żaneta Maślak	

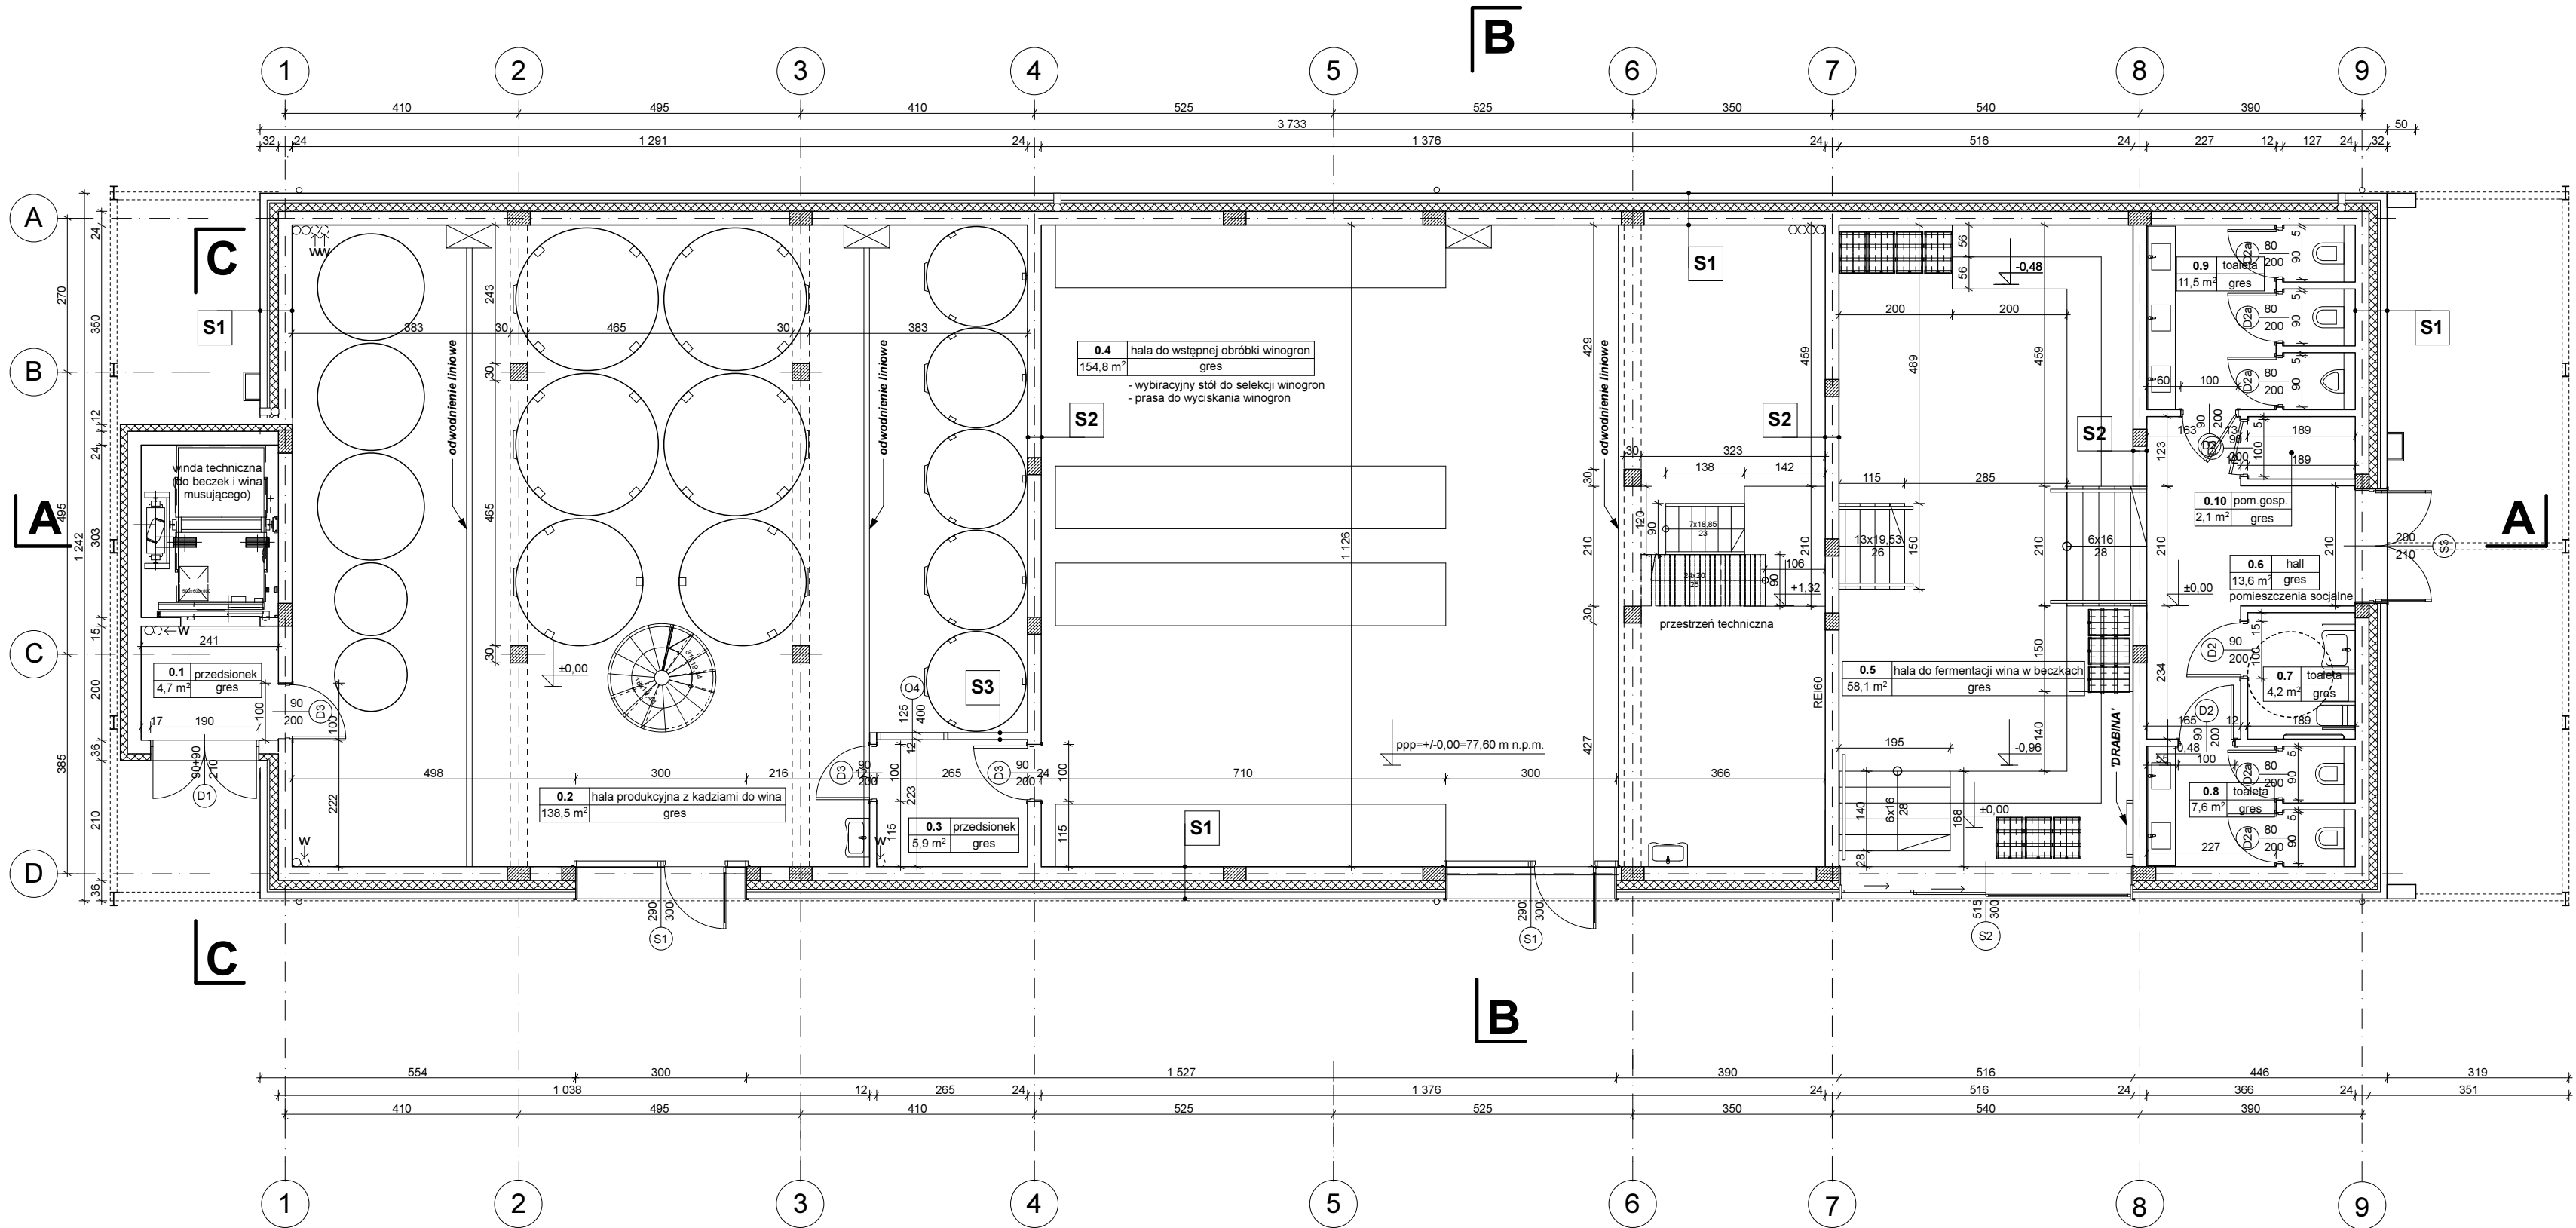


S1 CEGŁA CERAMICZNA 12cm
PUSTKA 5cm
WĘGLA MINERALNA 15cm
ŚCIANA MUROWANA - 24cm

S2 ŚCIANA MUROWANA - 24cm

S3 ŚCIANA MUROWANA - 12cm

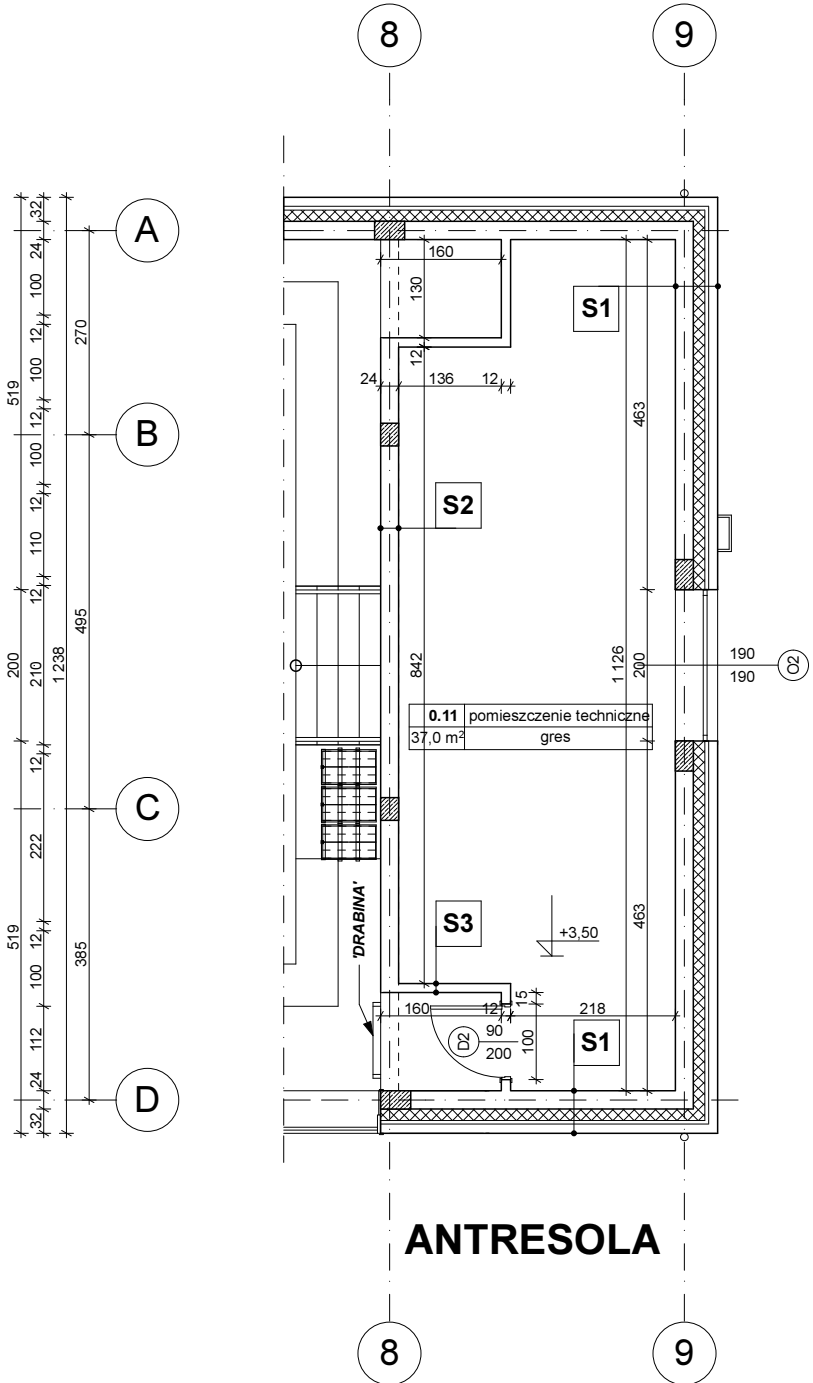


OBIĘKT ADRES	ROZBUDOWA WYTWÓRNI WINA O WOLNOSTOJĄCY BUDYNEK WYTWÓRNI Z WIATA Gmina Banie, obręb Baniewice, dz. nr ewd. 110/6	listopad 2018
INWESTOR	Winnica Baniewice Sp. z o. o. Spółka Komandytowa	SKALA 1:100
TREŚĆ RYS.	RZUT PARTERU	NR RYS. 3
BRANŻA	ARCHITEKTURA	FAZA PROJEKT WYKONAWCZY
PROJEKTOWAŁ	mgr inż. arch. Ryszard Długopolski upr. nr 9/ZP OIA/2002	
SPRAWDZIŁ	dr mgr inż. arch. Mariusz Tuszyński upr. nr 19/97	
OPRACOWAŁ	mgr inż. arch. Karol Maćków	
OPRACOWAŁA	mgr inż. arch. Żaneta Maślak	


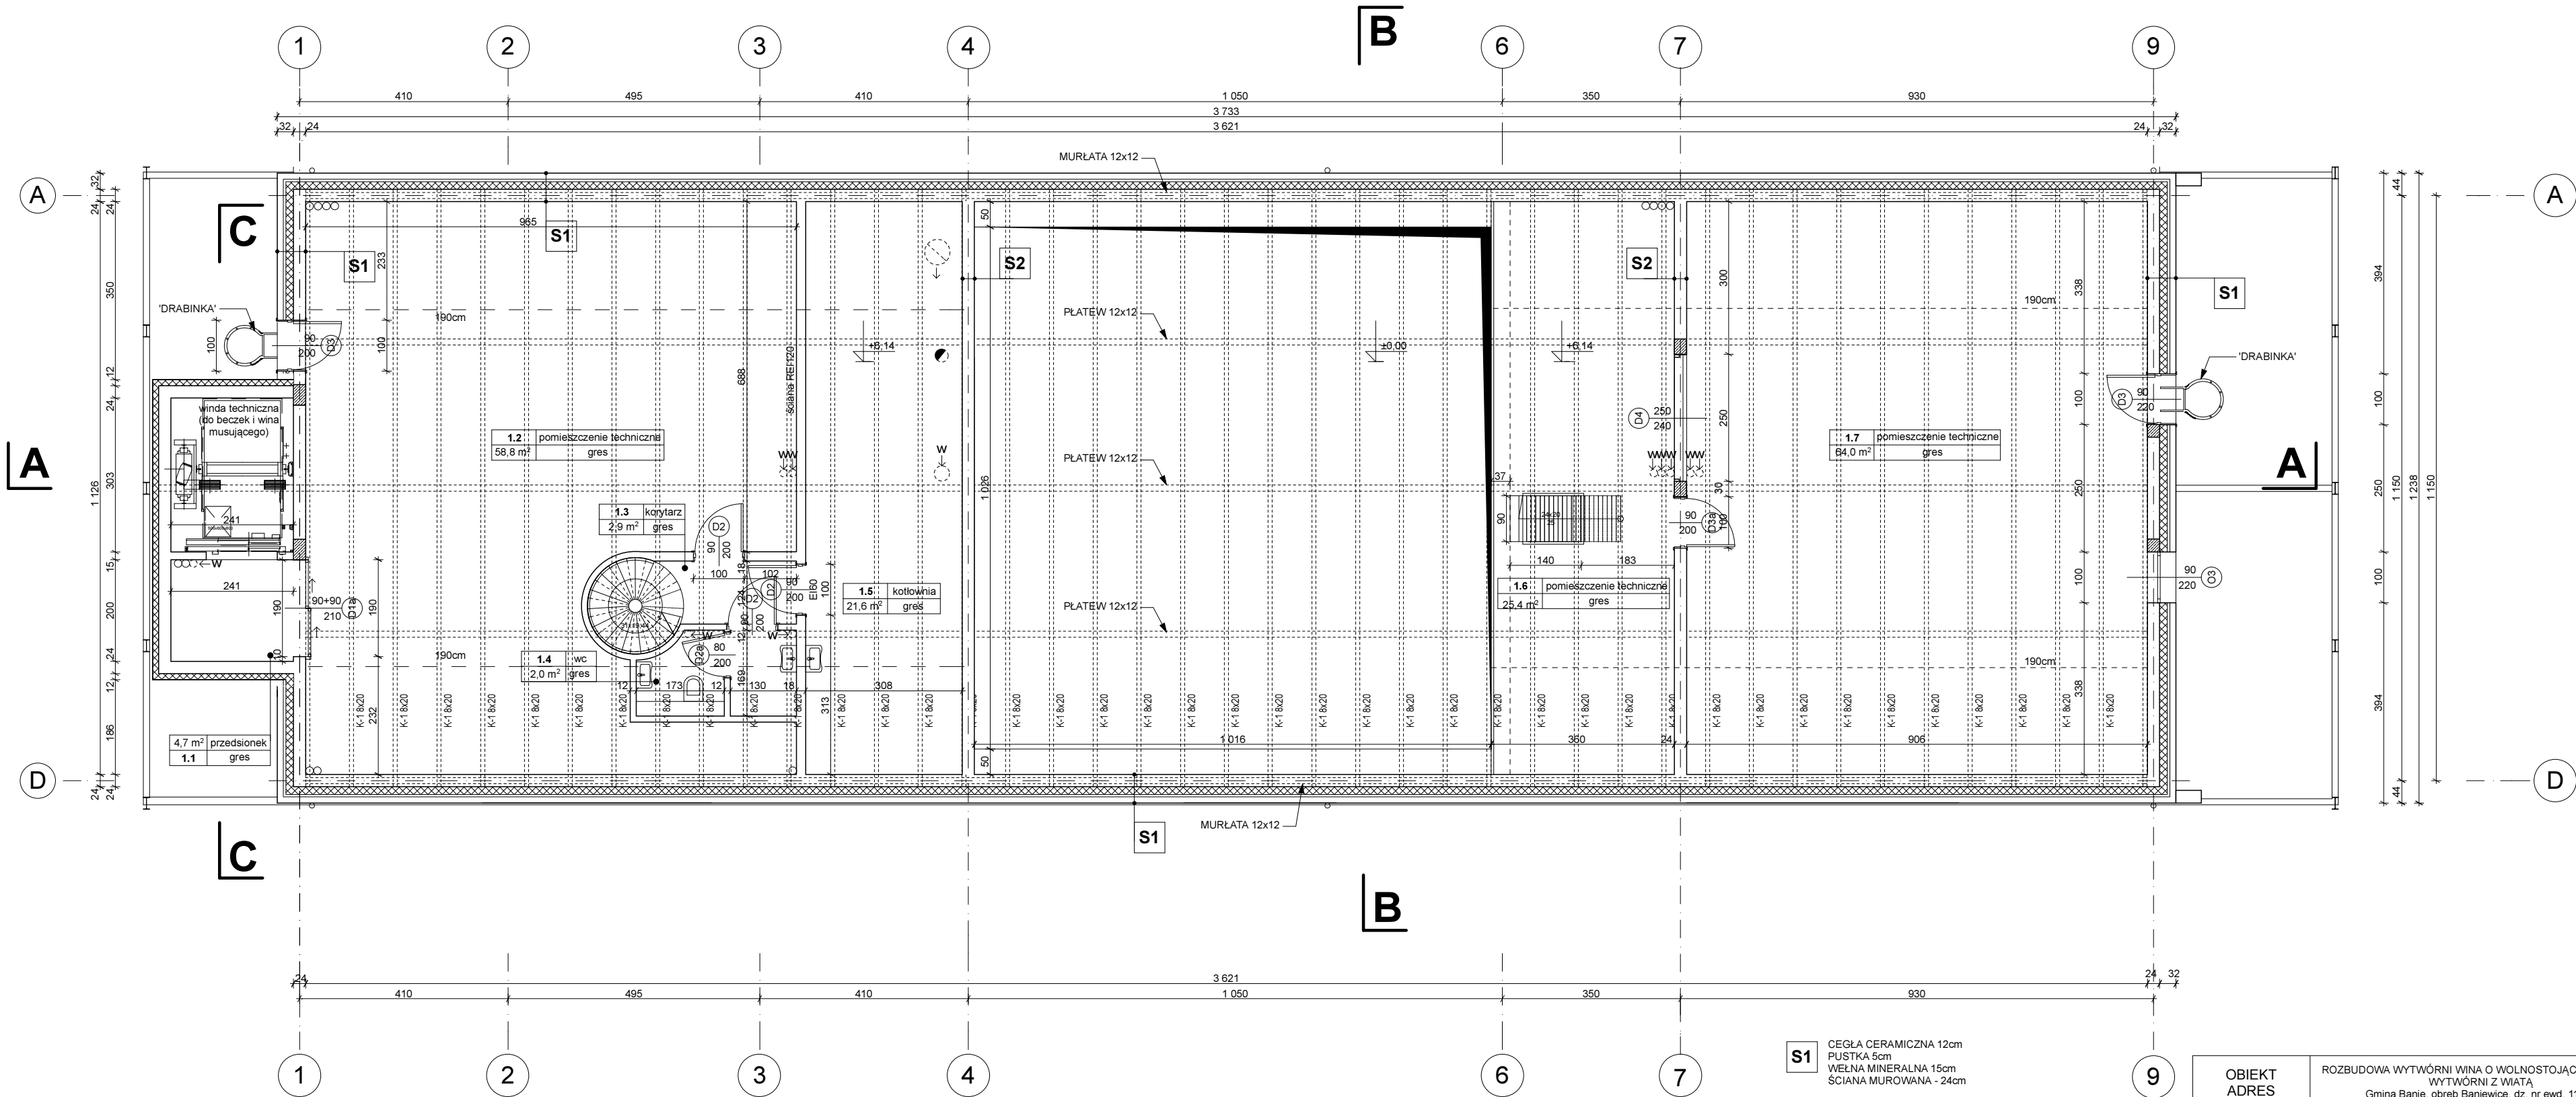


- S1** CEGŁA CERAMICZNA 12cm
PUSTKA 5cm
WĘGLA MINERALNA 15cm
ŚCIANA MUROWANA - 24cm
- S2** ŚCIANA MUROWANA - 24cm
- S3** ŚCIANA MUROWANA - 12cm
- S4** ŚCIANA MUROWANA - 18cm

OBIEKT ADRES	ROZBUDOWA WYTWÓRNI WINA O WOLNOSTOJĄCY BUDYNEK WYTWÓRNI Z WIATĄ Gmina Banie, obręb Baniewice, dz. nr ewd. 110/6	listopad 2018
INWESTOR	Winnica Baniewice Sp. z o. o. Spółka Komandytowa	SKALA 1:100
TREŚĆ RYS.	RZUT I PIĘTRA	
BRANŻA	ARCHITEKTURA	NR RYS. 4
PROJEKTOWAŁ	mgr inż. arch. Ryszard Długopolski upr. nr 9/ZP OIA/2002	
SPRAWDZIŁ	dr mgr inż. arch. Mariusz Tuszyński upr. nr 19/97	FAZA PROJEKT WYKONAWCZY
OPRACOWAŁ	mgr inż. arch. Karol Maćków	
OPRACOWAŁA	mgr inż. arch. Żaneta Maślak	

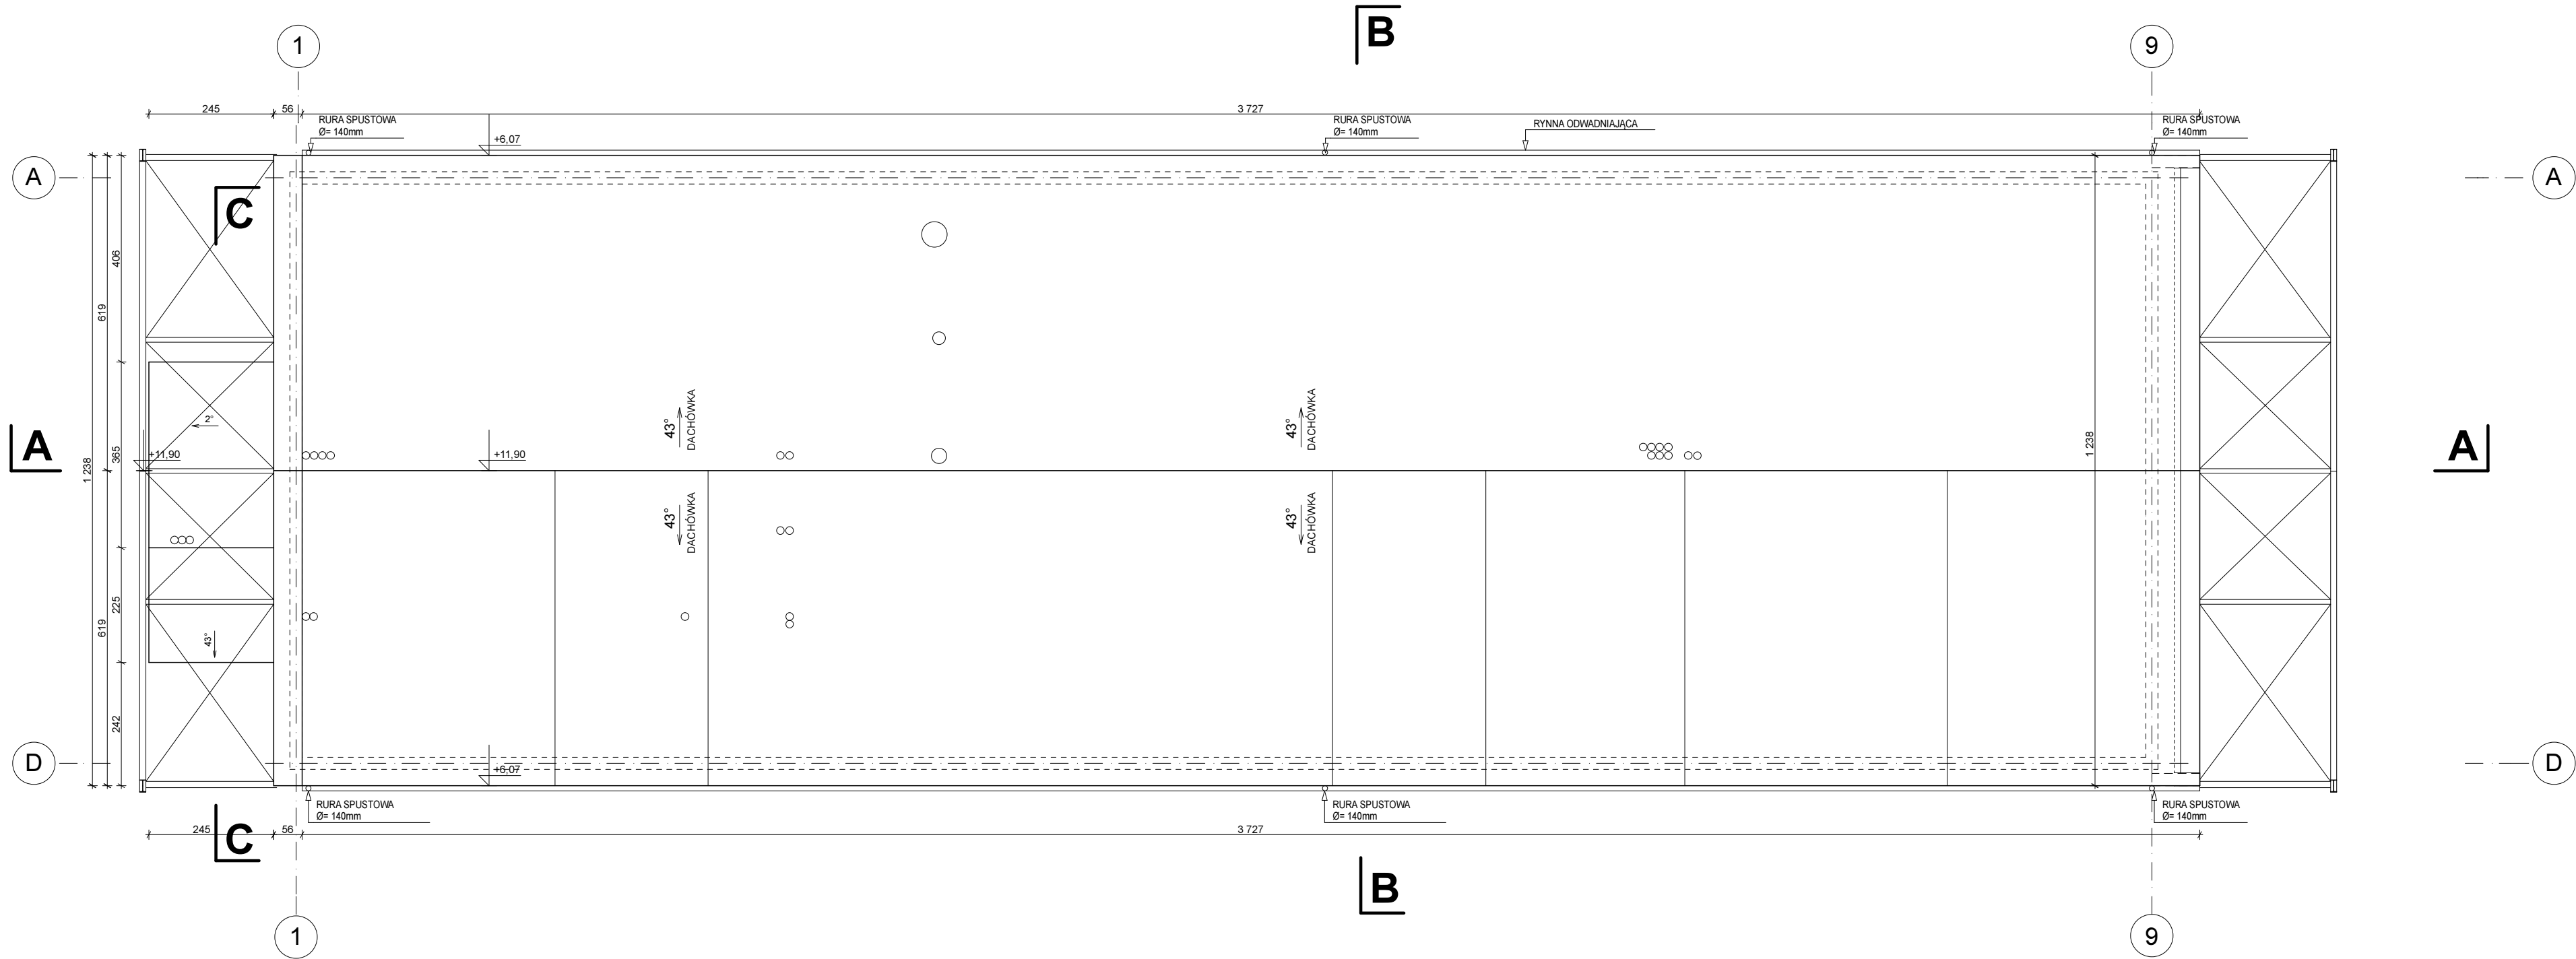

OBIEKT ADRES	ROZBUDOWA WYTWÓRNI WIŃA O WOLNOSTOJĄCY BUDYNEK WYTWÓRNI Z WIATA Gmina Banie, obręb Baniewice, dz. nr ewd. 110/6	listopad 2018
INWESTOR	Winnica Baniewice Sp. z o. o. Spółka Komandytowa	SKALA 1:100
TREŚĆ RYS.	RZUT DACHU	
BRANŻA	ARCHITEKTURA	NR RYS. 5
PROJEKTOWAŁ	mgr inż. arch. Ryszard Długopolski upr. nr 9/ZP OIA/2002	
SPRAWDZIŁ	dr mgr inż. arch. Mariusz Tuszyński upr. nr 19/97	FAZA PROJEKT WYKONAWCZY
OPRACOWAŁ	mgr inż. arch. Karol Maćków	
OPRACOWAŁA	mgr inż. arch. Żaneta Maślak	

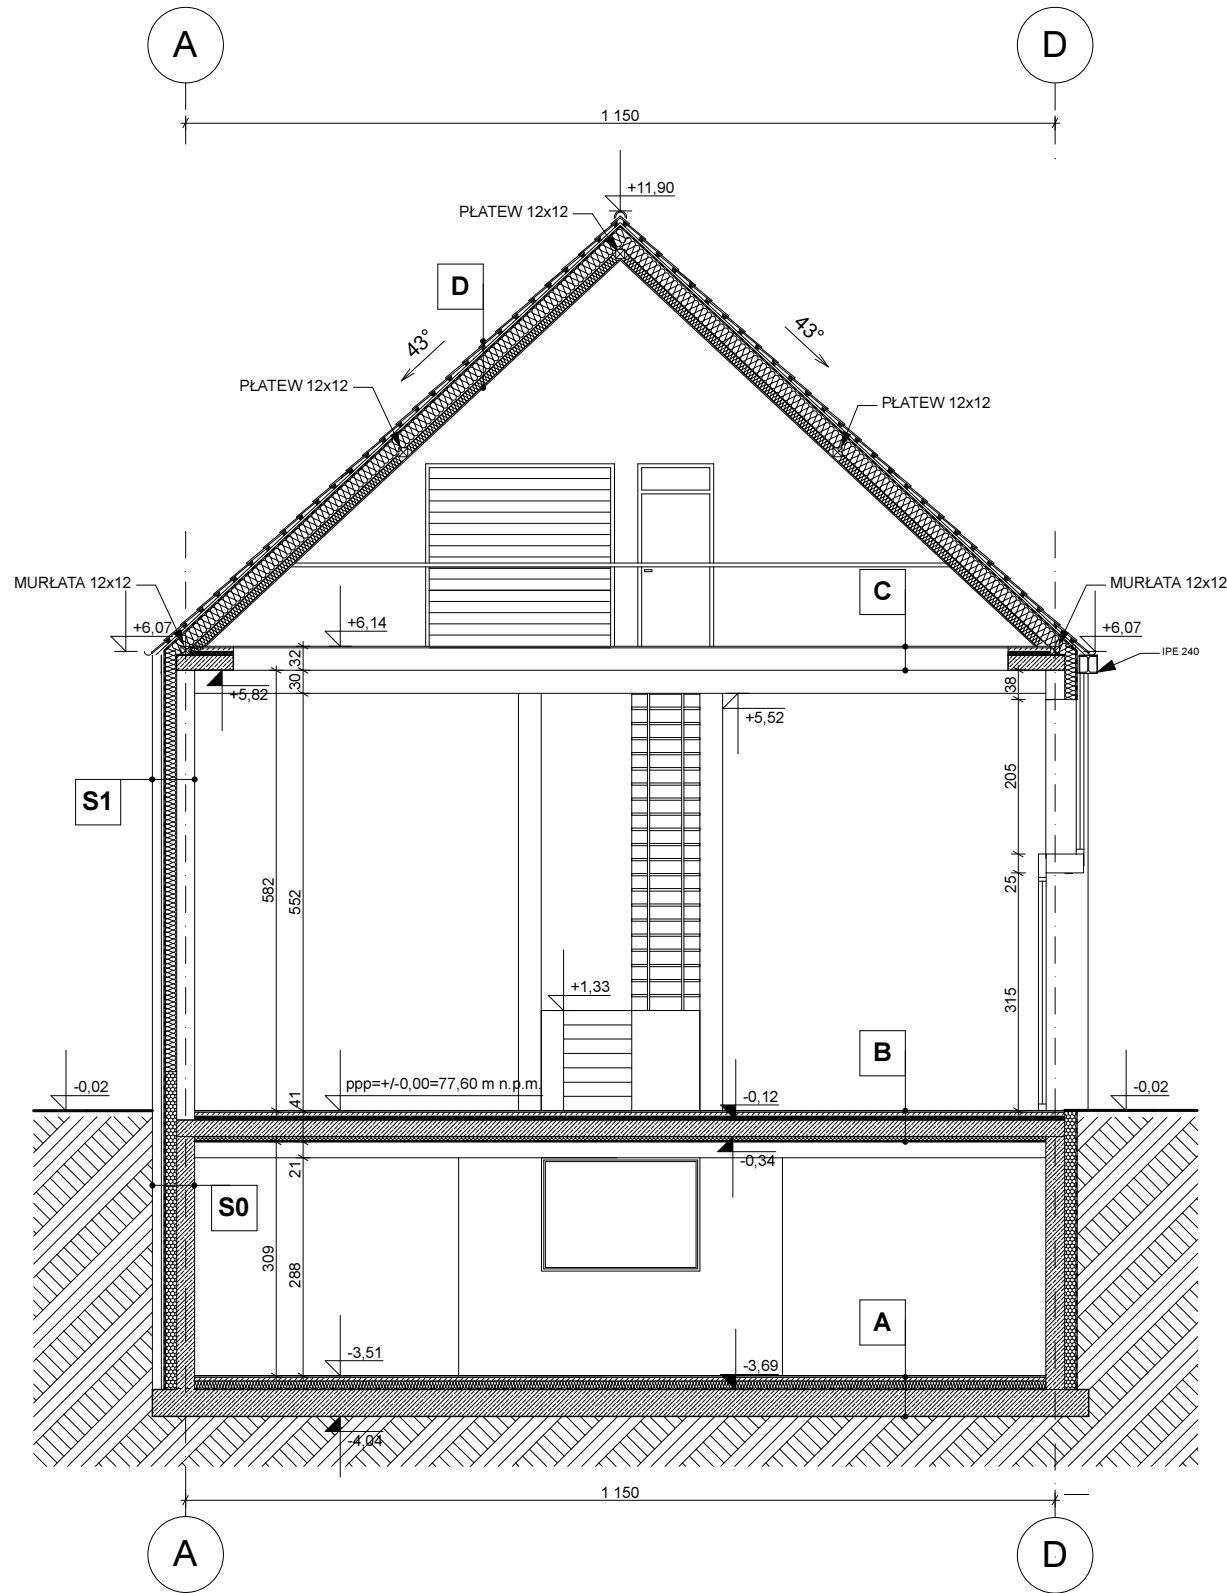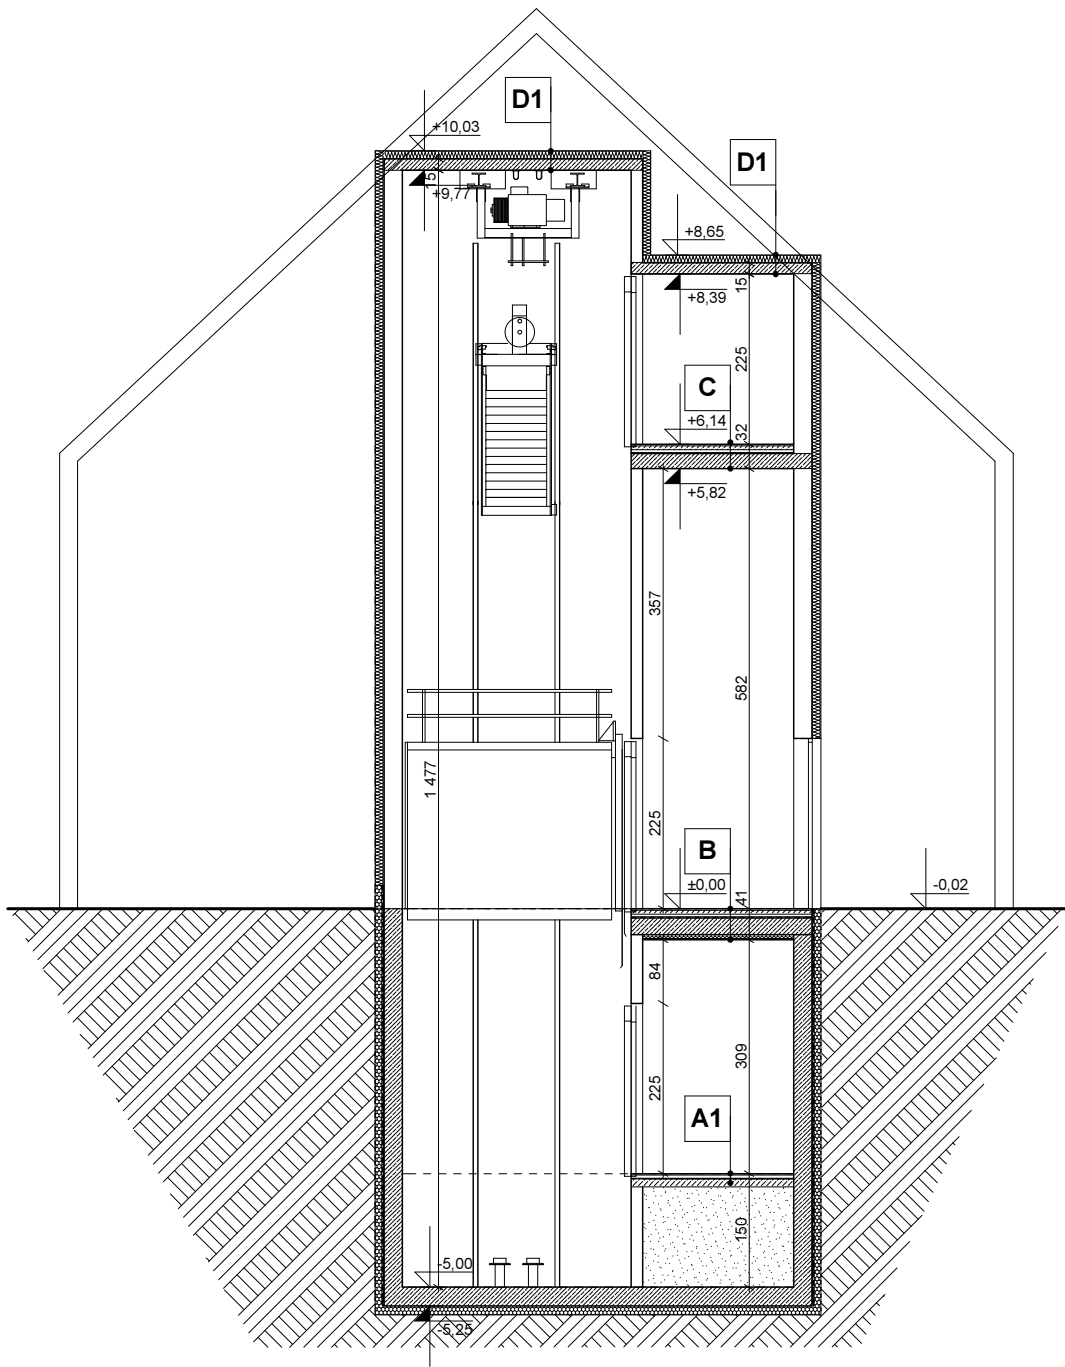

A PODŁOGA NA GRUNCIE

PLYTKA CERAMICZNA - 2cm
BETON - 5cm
STYROPIAN EKSTRUROWANY - 10cm
PLYTA ZELBETOWA - 35cm

A1 PODŁOGA NA GRUNCIE

PLYTKA CERAMICZNA - 2cm
BETON - 4cm
STYROPIAN EKSTRUROWANY - 5cm
BETON - 10cm

B STROP

PLYTKA CERAMICZNA - 2cm
BETON - 5cm
WEŁNA MINERALNA - 5cm
PLYTA ZELBETOWA - 22cm
WEŁNA MINERALNA HYDROFOBIZOWANA - 5cm

B1 STROP

PLYTKA CERAMICZNA - 2cm
BETON - 5cm
WEŁNA MINERALNA - 5cm
PLYTA ZELBETOWA - 20cm
WEŁNA MINERALNA HYDROFOBIZOWANA - 5cm

C STROP

PLYTKA CERAMICZNA - 2cm
BETON - 5cm
WEŁNA MINERALNA - 5cm
PLYTA ZELBETOWA - 20cm

D DACH

DACHÓWKA CERAMICZNA
MURŁATA 6x4CM
KONTRŁATA 6x4CM
KROKIEW 20CMx8CM, POMIĘDZY WEŁNA MINERALNA 15CM
RUSZT 10X5 CM POMIĘDZY WEŁNA MINERALNA 10CM
PLYTA GK

S0 CEGŁA CERAMICZNA 12cm
ŚCIANA ŻELBETOWA - 24cm
PUSTKA 5cm
STYROPIAN EKSTRUROWANY - 15cm

S1 CEGŁA CERAMICZNA 12cm
PUSTKA 5cm
WEŁNA MINERALNA 15cm
ŚCIANA MUROWANA - 24cm

S2 ŚCIANA MUROWANA - 24cm

OBIEKT ADRES	ROZBUDOWA WYTWÓRNI WINA O WOLNOSTOJĄCY BUDYNEK WYTWÓRNI Z WIATĄ Gmina Banie, obręb Baniewice, dz. nr ewd. 110/6	listopad 2018
INWESTOR	Winnica Baniewice Sp. z o. o. Spółka Komandytowa	
TREŚĆ RYS.	PRZEKRÓJ B-B, C-C	SKALA 1:100
BRANŻA	ARCHITEKTURA	
PROJEKTOWAŁ	mgr inż. arch. Ryszard Długopolski upr. nr 9/ZP OIA/2002	NR RYS. 6
SPRAWDZIŁ	dr mgr inż. arch. Mariusz Tuszyński upr. nr 19/97	
OPRACOWAŁ	mgr inż. arch. Karol Maćków	FAZA PROJEKT WYKONAWCZY
OPRACOWAŁA	mgr inż. arch. Żaneta Maślak	