
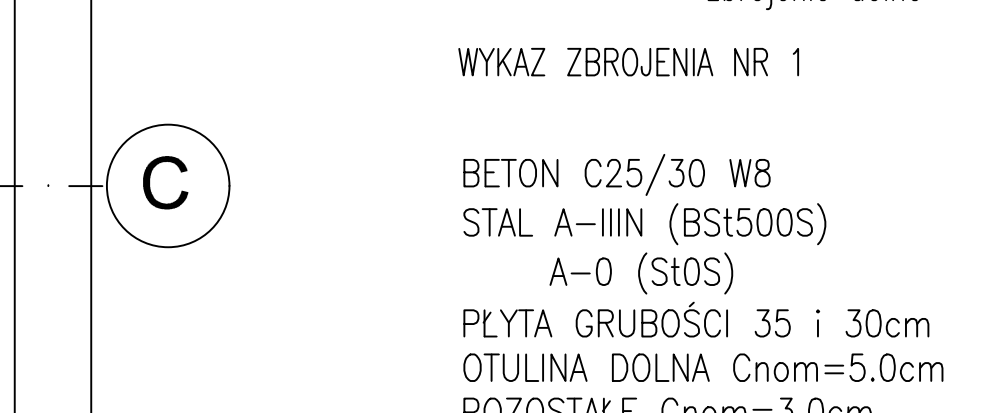
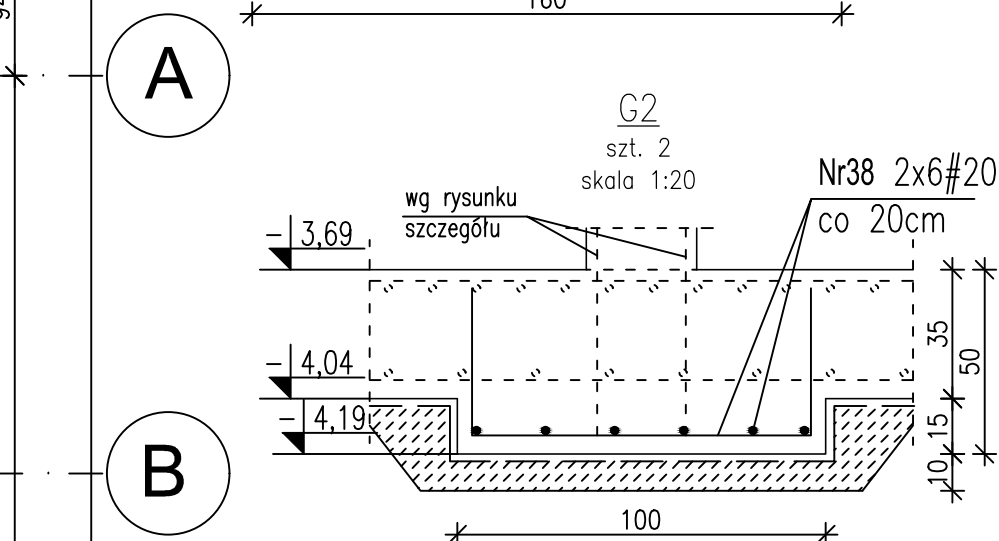
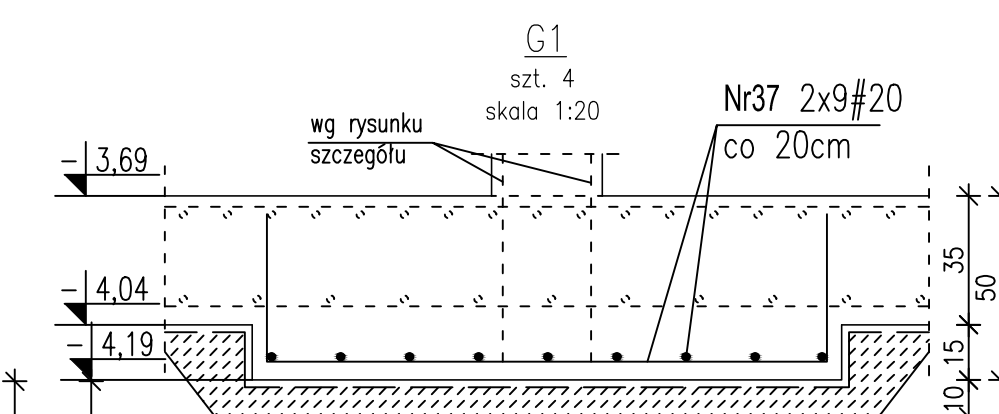


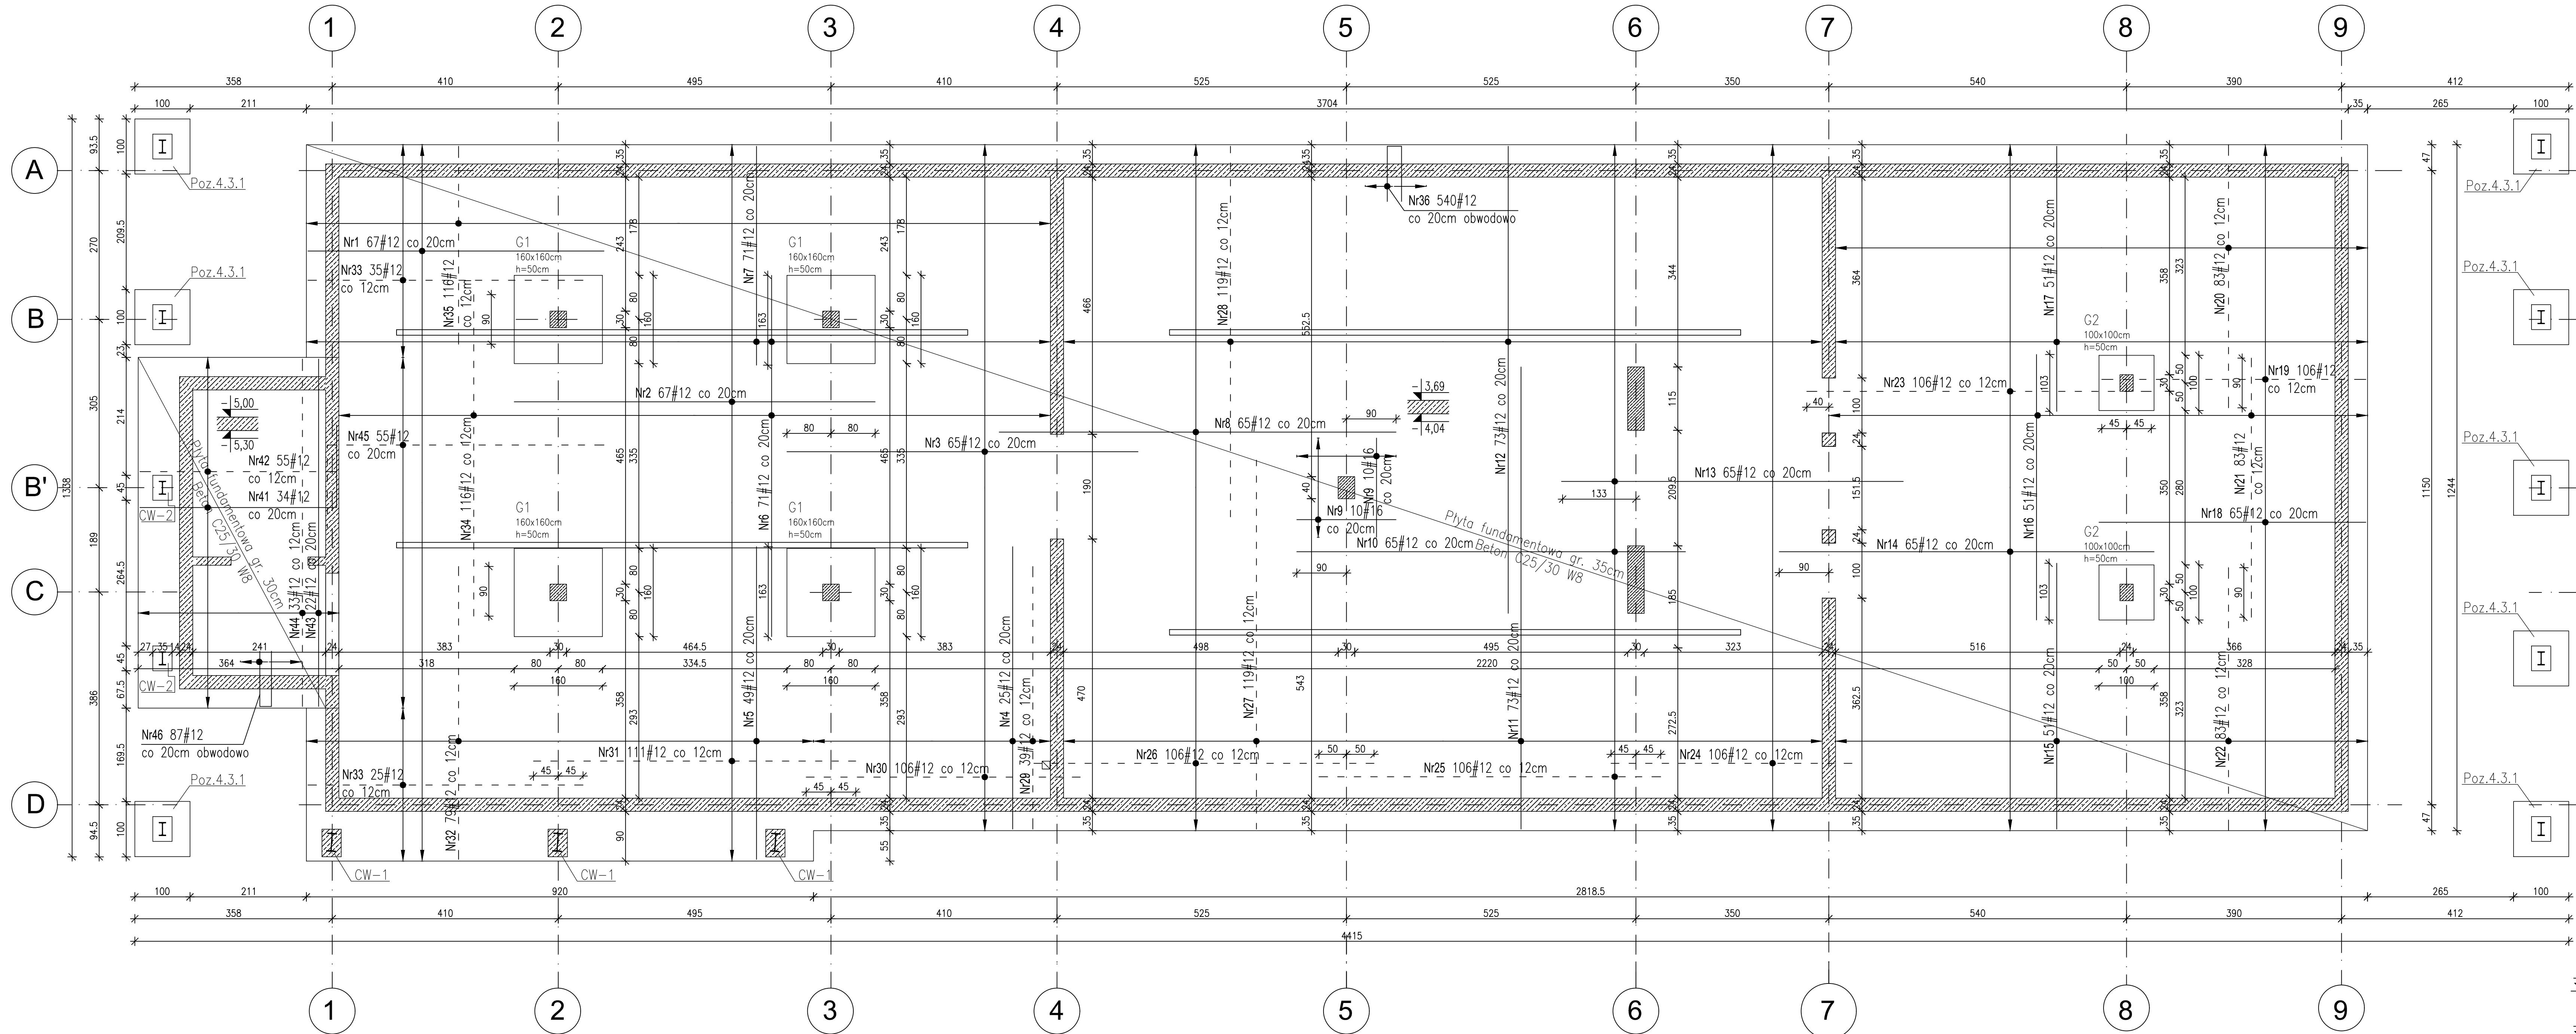



--- zbrojenie górne
— zbrojenie dolne

WYKAZ ZBROJENIA NR 1

BETON C25/30 W8
STAL A-IIIN (BSt500S)
A-0 (St0S)
PŁYTA GRUBOŚCI 35 i 30cm
OTULINA DOLNA Cnom=5.0cm
POZOSTAŁE Cnom=3.0cm

POZIOMY POSADOWIENIA:
-4.04 = 73.56m n.p.m.
-4.19 = 73.41m n.p.m.
-5.30 = 72.30m n.p.m.
±0.00 = 77.60m n.p.m.

PROJEKTANT: mgr inż. Marcin Lasek	POSIAD:
SPRAWDZIŁ: mgr inż. Artur Maczyński	POSIAD:
Nazwa i adres obiektu budowlanego: BUDOWA BUDYNKU PRODUKCYJNO-BIUROWEGO WYTWÓRNI WINA Gmina Banie, obręb Baniewice, dz. nr ewd. 110/6	
BRANŻA: KONSTRUKCJA	
STADIUM PROJEKTU: PROJEKT WYKONAWCZY	DATA: XII.2018
Tytuł rysunku: RZUT PŁYTY FUNDAMENTOWEJ	
Nr rysunku: K-01	Skala: 1:50

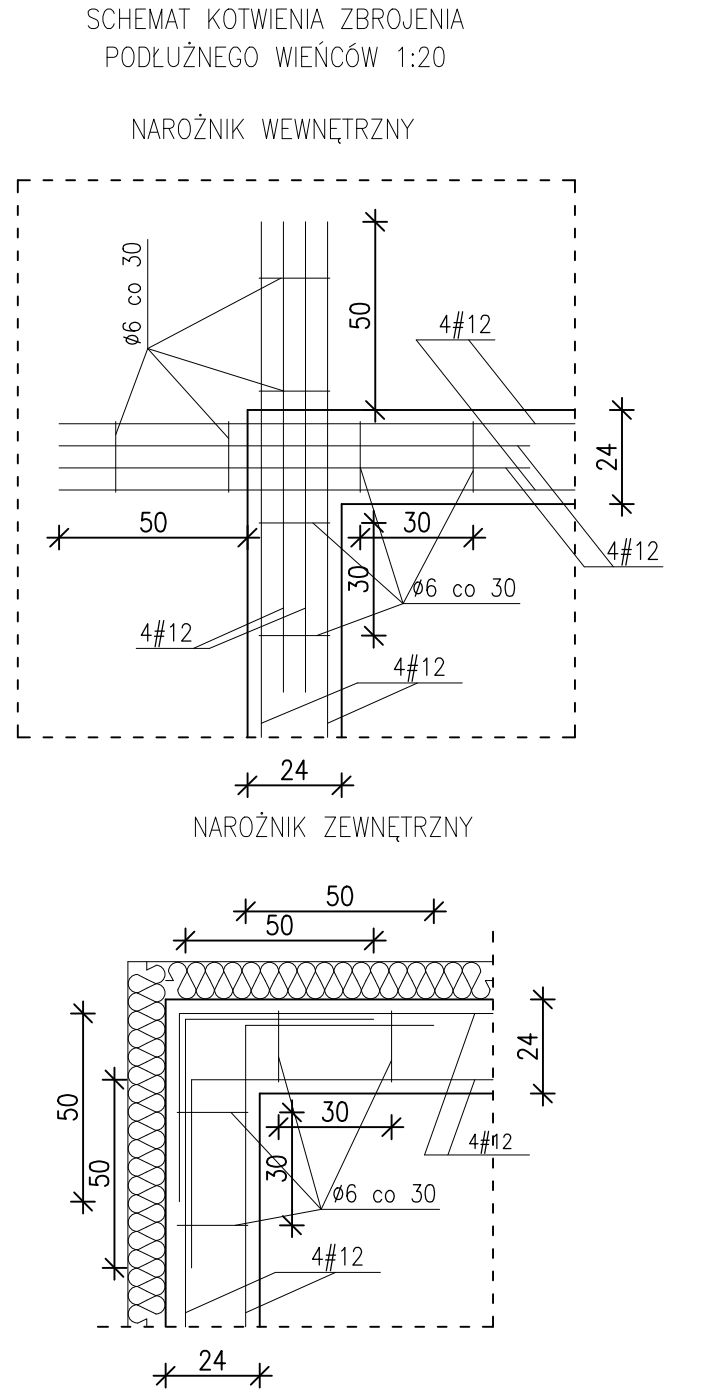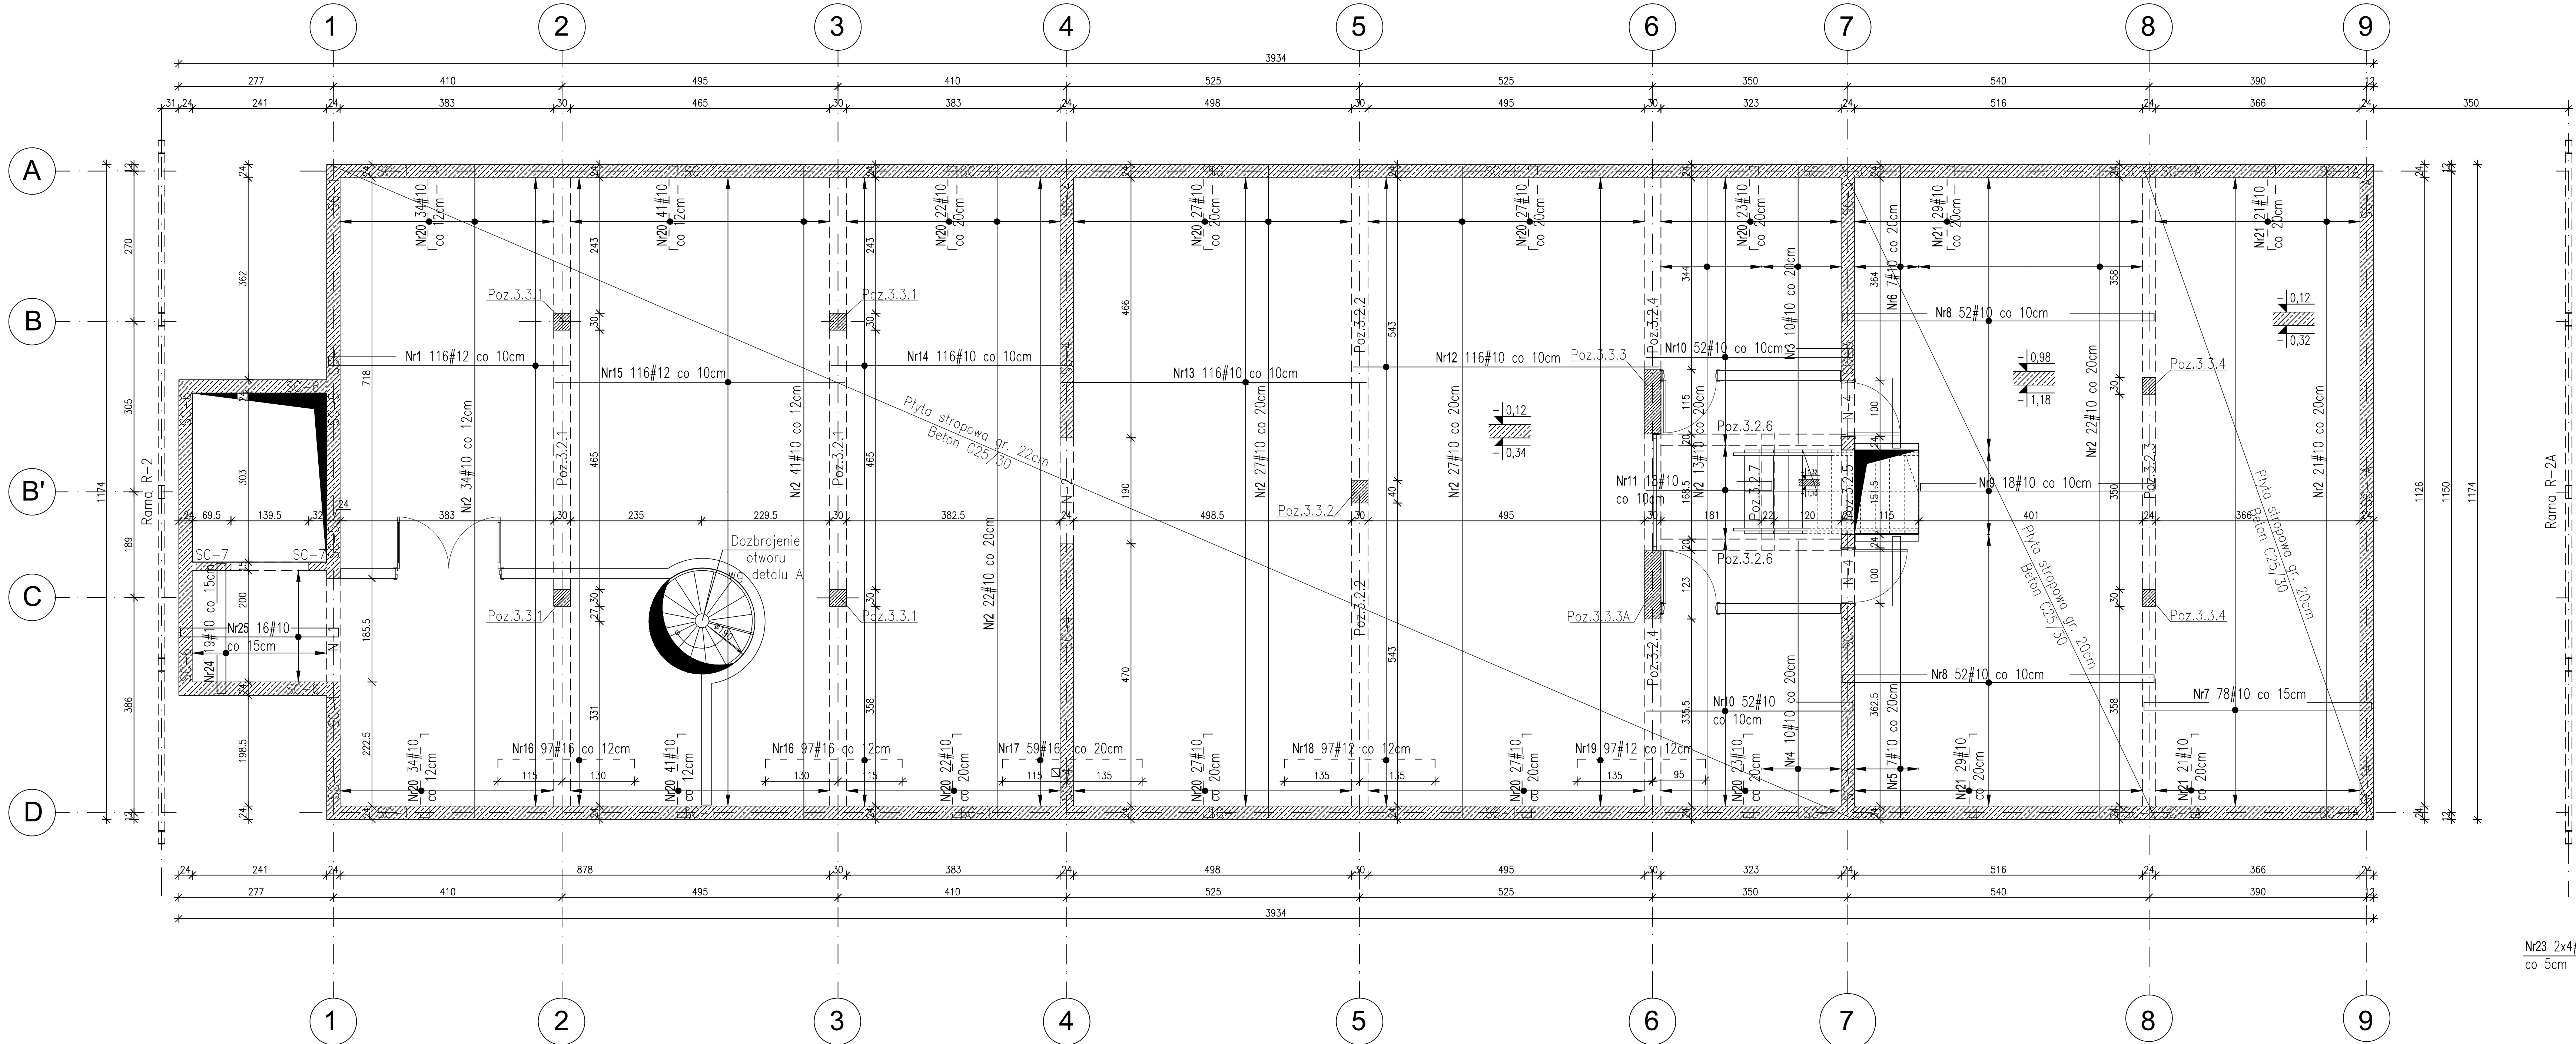

--- zbrojenie górne
— zbrojenie dolne


WYKAZ ZBROJENIA NR 2

Przy otworach pręty przeciąć i zagiąć w płytę.


Zbrojenie rozdzielcze Ø8 (A-0) co 25cm.

BETON C25/30
STAL A-IIIIN (BSt500S)
A-0 (StOs)
PLYTA GRUBOŚCI 22 i 20cm
OTULINA C_{nom}=2.5cm

Detal A
skala 1:100

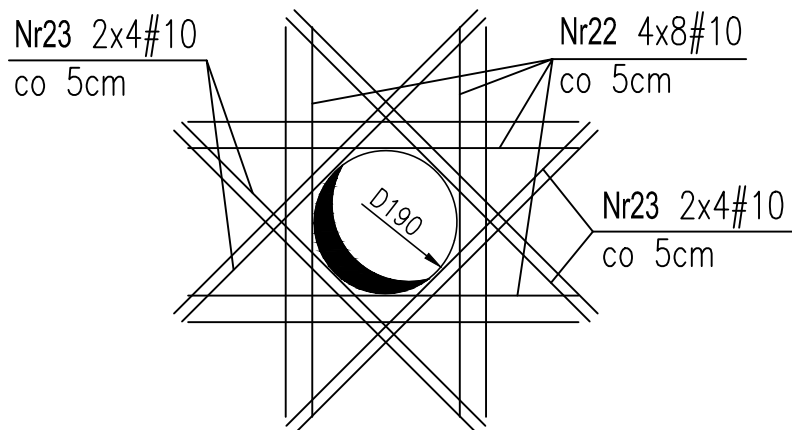


PROJEKTOWAŁ: mgr inż. Marcin Lasek Nr uprawnień: ZAP/0192/PWOK/12	PODPIS:
SPRAWDZIŁ: mgr inż. Artur Maczyński Nr uprawnień: ZAP/0049/PWOK/12	PODPIS:
BUDOWA BUDYNKU PRODUKCYJNO-BIUROWEGO WYTWÓRNI WINA Gmina Banie, obreb Baniewice, dz. nr ewd. 110/6	
BRANŻA:	KONSTRUKCJA
STADIUM PROJEKTU:	DATA:
PROJEKT WYKONAWCZY	XII.2018
TYTUŁ RYSUNKU:	RZUT ELEMENTÓW KONSTRUKCYJNYCH PIWNICY I STROP NAD PIWNIĄ
NR RYSUNKU:	REWIZJA:
K-02	SKALA: 1:50

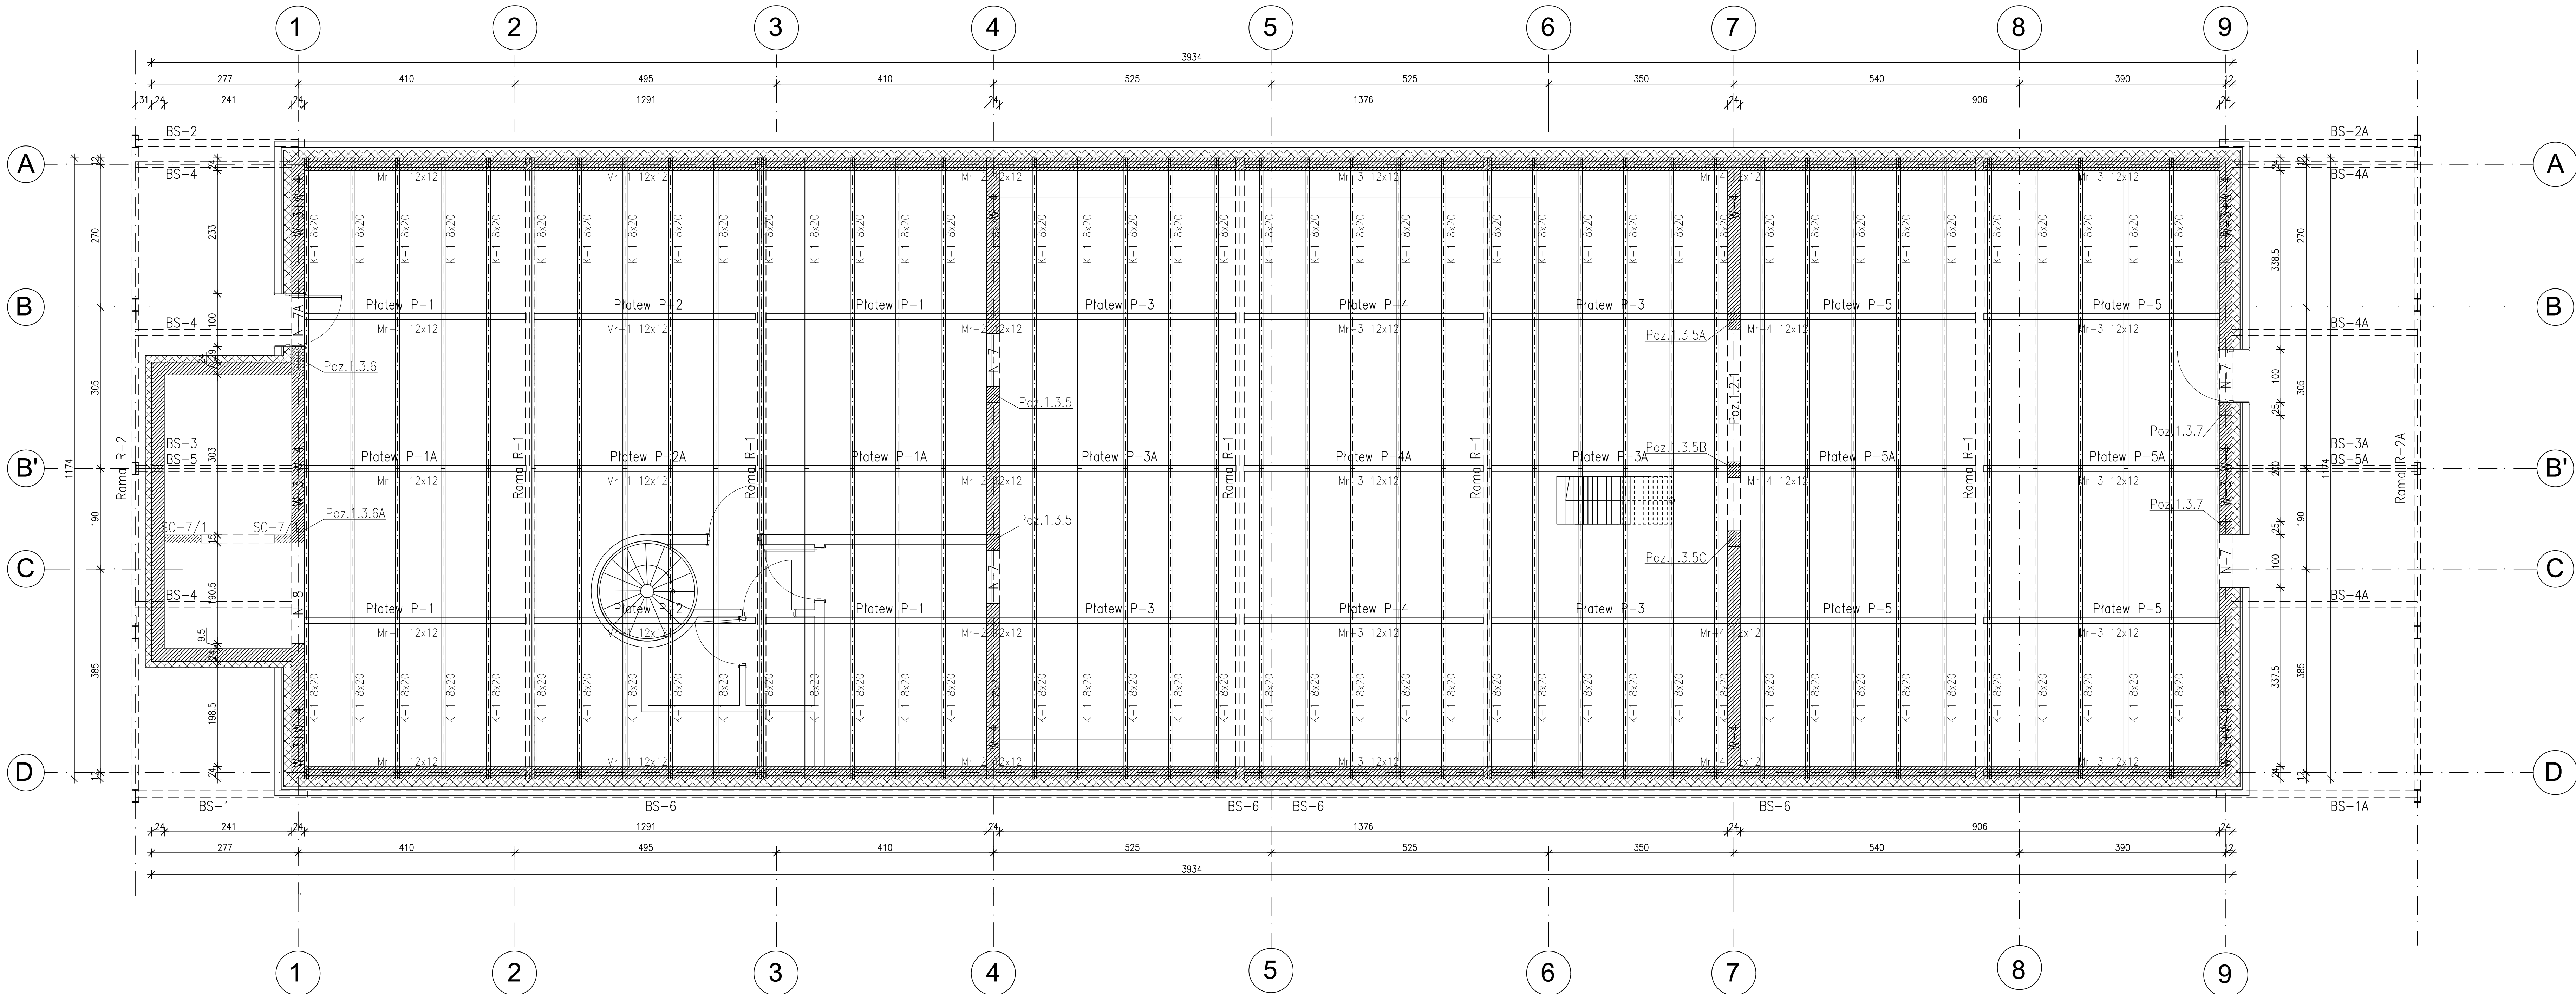

BETON C20/25
STAL A-IIIN (BSI500S)
A=0 (Stos)
STAL PROFILOWA S235JR
DREWNO KLASY C24


PROJEKTOWAŁ: mgr inż. Marcin Lasek Nr uprawnień: ZAP/0192/PWOK/12	PODOPIS:
SPRAWDZIŁ: mgr inż. Artur Maczyński Nr uprawnień: ZAP/0049/PWOK/12	PODOPIS:
Tytuł i adres obiektu budowlanego	
BUDOWA BUDYNKU PRODUKCYJNO-BIUROWEGO WYTWÓRNI WINA Gmina Banie, obszar Banie, dz. nr ewd. 110/6	
Branża	
KONSTRUKCJA	
Stadium projektu	Data
PROJEKT WYKONAWCZY	XII.2018
Tytuł rysunku	
RZUT ELEMENTÓW KONSTRUKCYJNYCH PODDASZA I WIEŻBY DACHOWEJ	
Nr rysunku	Skala
K-04	1:50

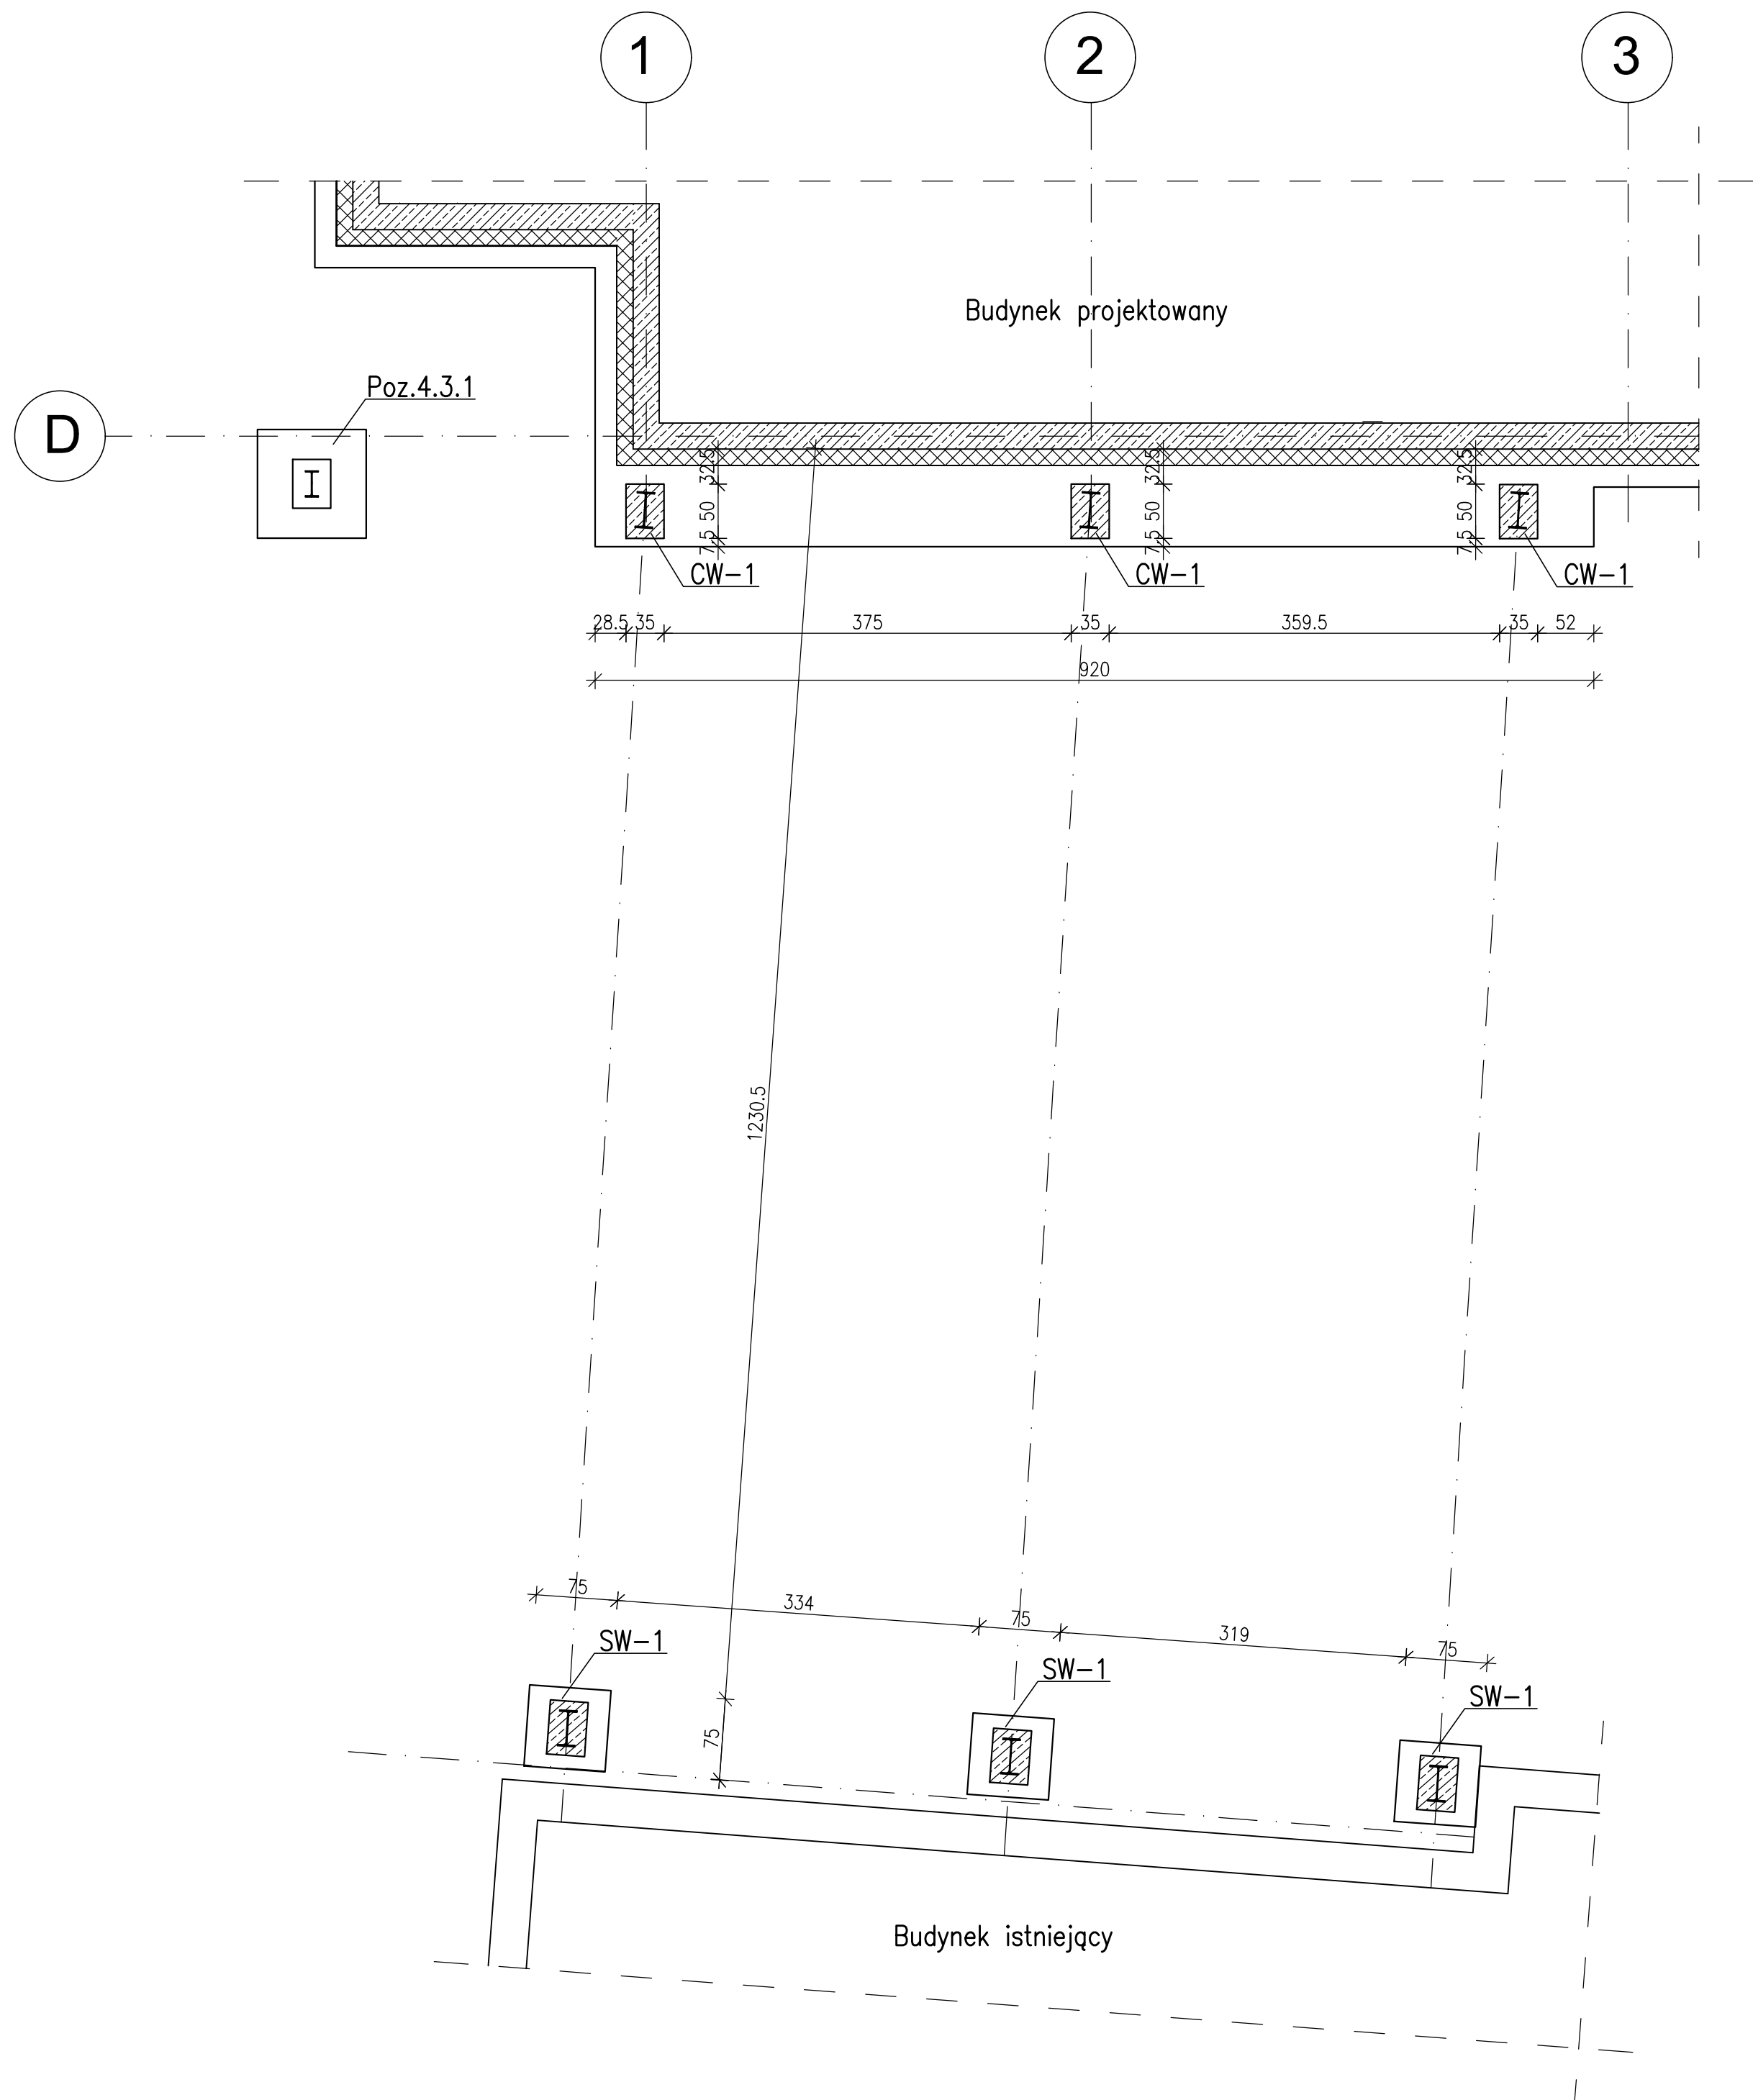



BETON C20/25 W8
STAL A-IIIN (BSt500S)
A-0 (St0S)
PŁYTA GRUBOŚCI 35cm
POZIOM POSADOWIENIA:
-4.04 = 73.56m n.p.m.
OTULINA DOLNA Cnom=5.0cm
POZOSTAŁE Cnom=3.0cm

PROJEKTOWAŁ mgr inż. Marcin Lasek Nr uprawnień ZAP/0192/PWOK/12	PODPIS
SPRAWDZIŁ mgr inż. Artur Mączyński Nr uprawnień ZAP/0049/PWOK/12	PODPIS
NAZWA I ADRES OBIEKTU BUDOWLANEGO BUDOWA BUDYNKU PRODUKCYJNO-BIUROWEGO WYTWÓRNI WINA Gmina Banie, obręb Baniewice, dz. nr ewd. 110/6	
BRANŻA KONSTRUKCJA	
STADIUM PROJEKTU PROJEKT WYKONAWCZY	DATA XII.2018
TYTUŁ RYSUNKU WIATA - RZUT FUNDAMENTÓW	
NR RYSUNKU K-05	SKALA 1:50


Poz.4.3.1
szt. 8

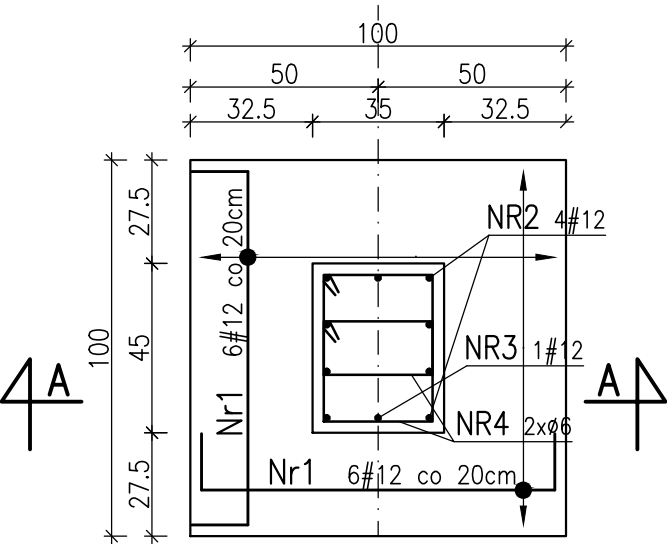



Przekrój A-A

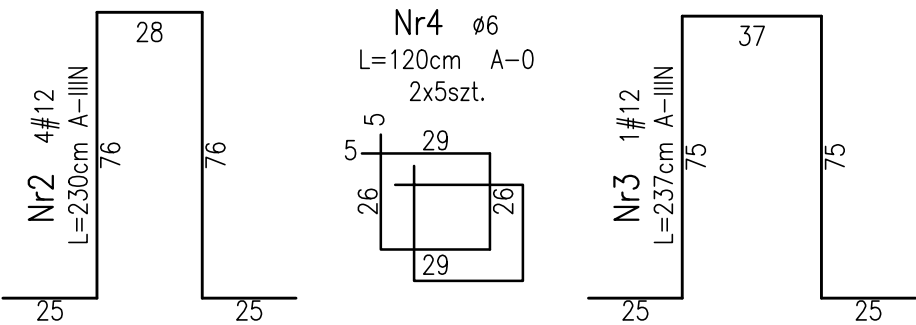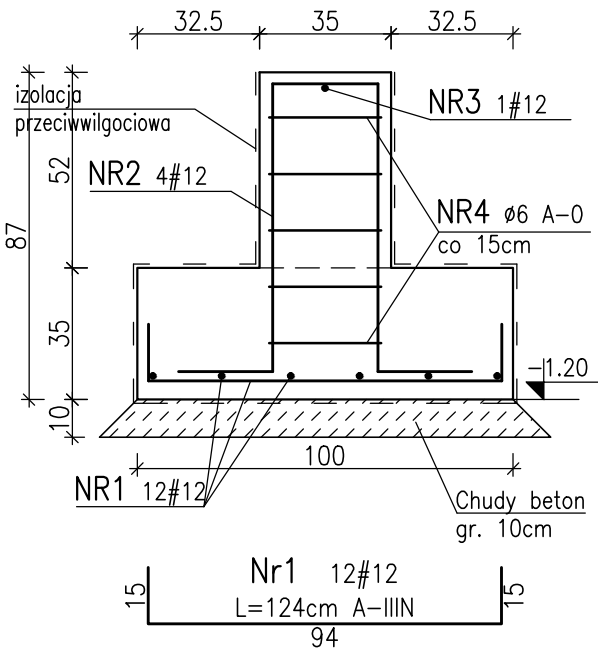

SW-1
szt. 3


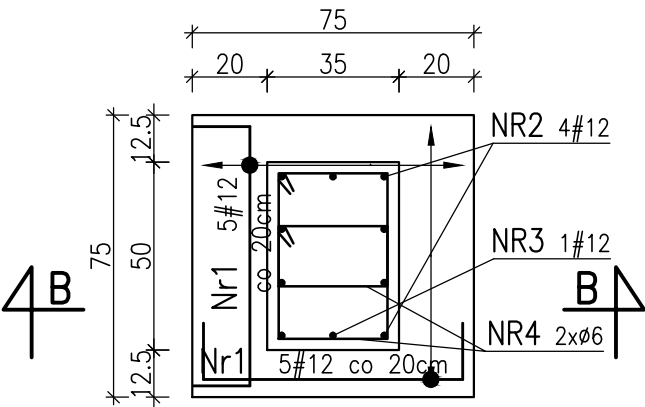


Przekrój B-B

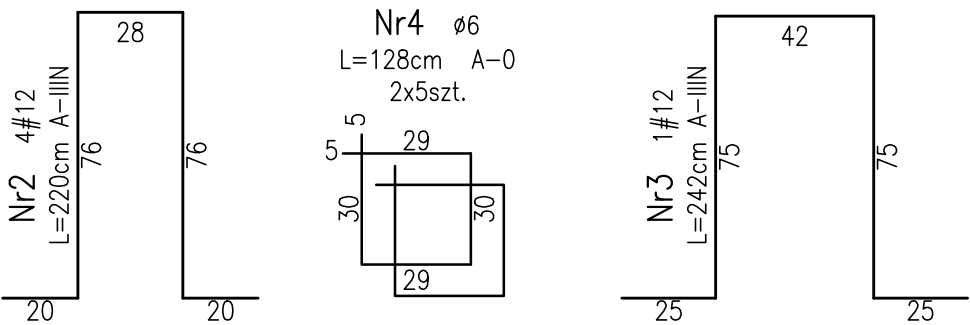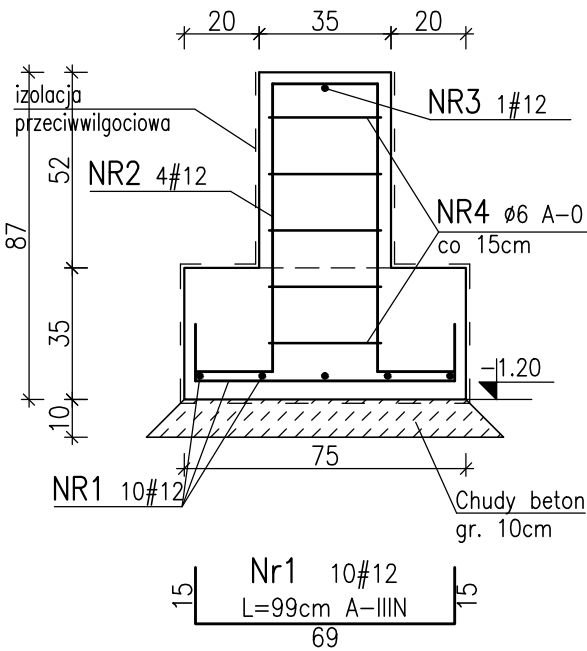

BETON C20/25
STAL A-IIIIN (BSt500S)
A-0 (St0S)
OTULINA DOLNA C=5.0cm
POZOSTAŁE C=3.0cm
WYKAZ ZBROJENIA NR 4

PROJEKTOWAŁ	mgr inż. Marcin Lasek	PODPIS
Nr uprawnień	ZAP/0192/PWOK/12	
SPRAWDZIŁ	mgr inż. Artur Mączyński	PODPIS
Nr uprawnień	ZAP/0049/PWOK/12	
NAZWA I ADRES OBIEKTU BUDOWLANEGO	BUDOWA BUDYNKU PRODUKCYJNO-BIUROWEGO WYTWÓRNI WINA Gmina Banie, obręb Baniewice, dz. nr ewd. 110/6	
BRANŻA	KONSTRUKCJA	
STADIUM PROJEKTU	PROJEKT WYKONAWCZY	DATA XII.2018
TYTUŁ RYSUNKU	STOPY FUNDAMENTOWE POZ.4.3.1; SW-1	
NR RYSUNKU	K-07	SKALA 1:20

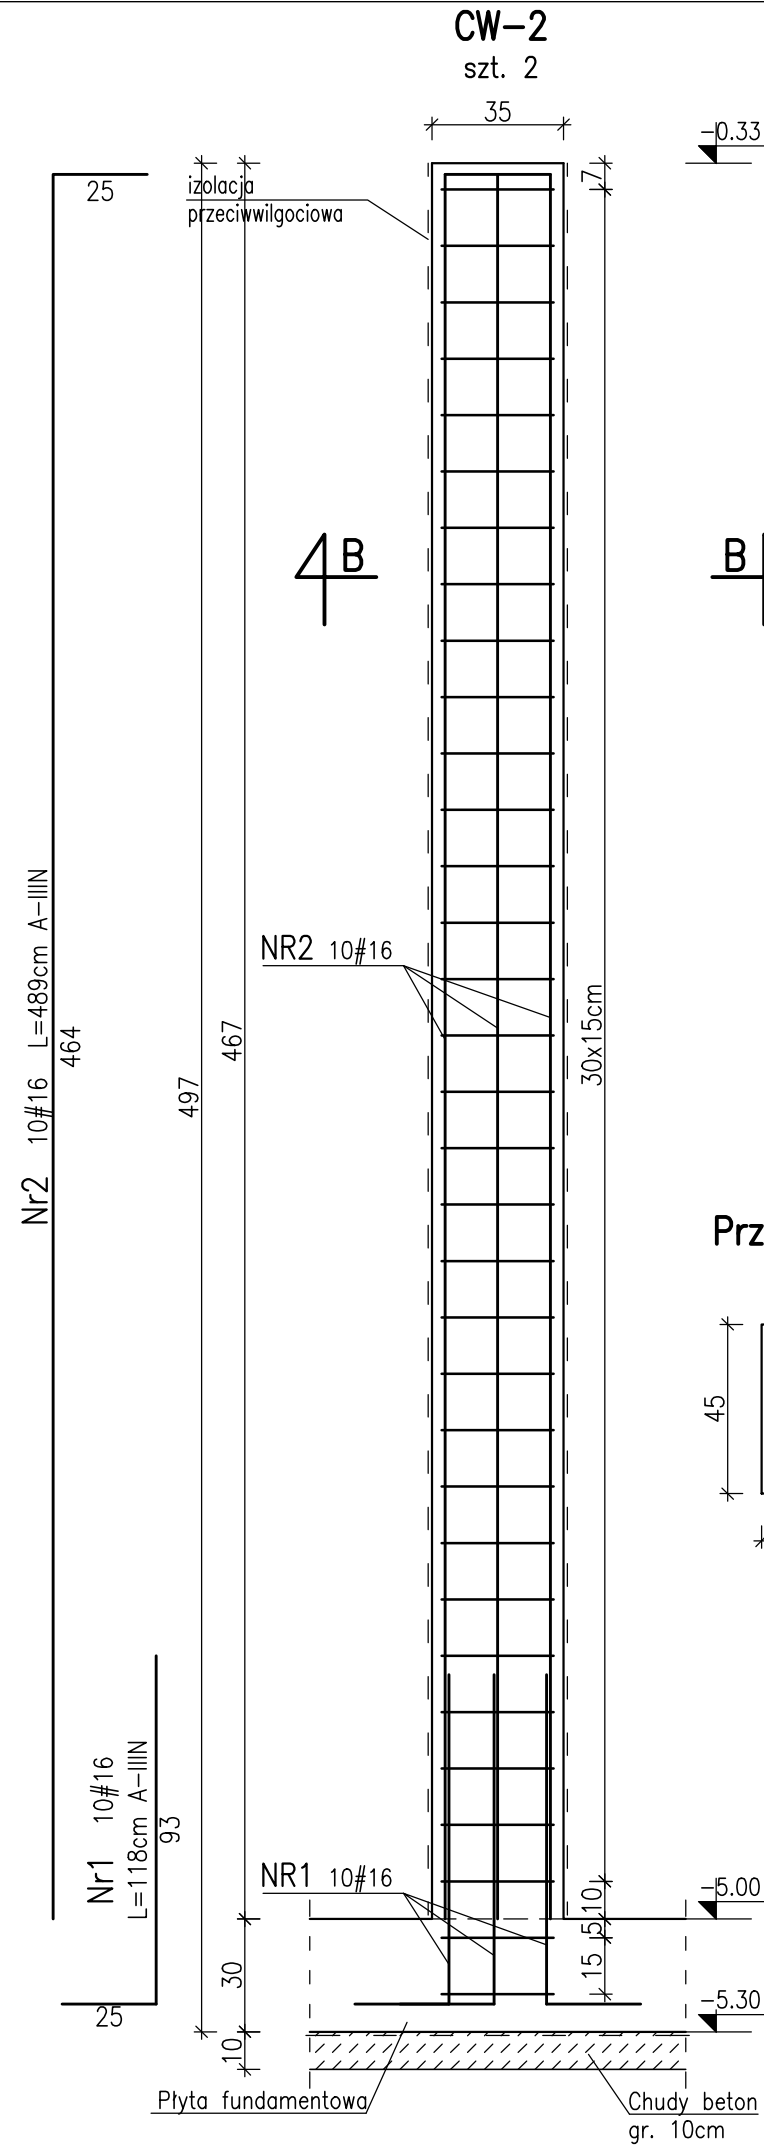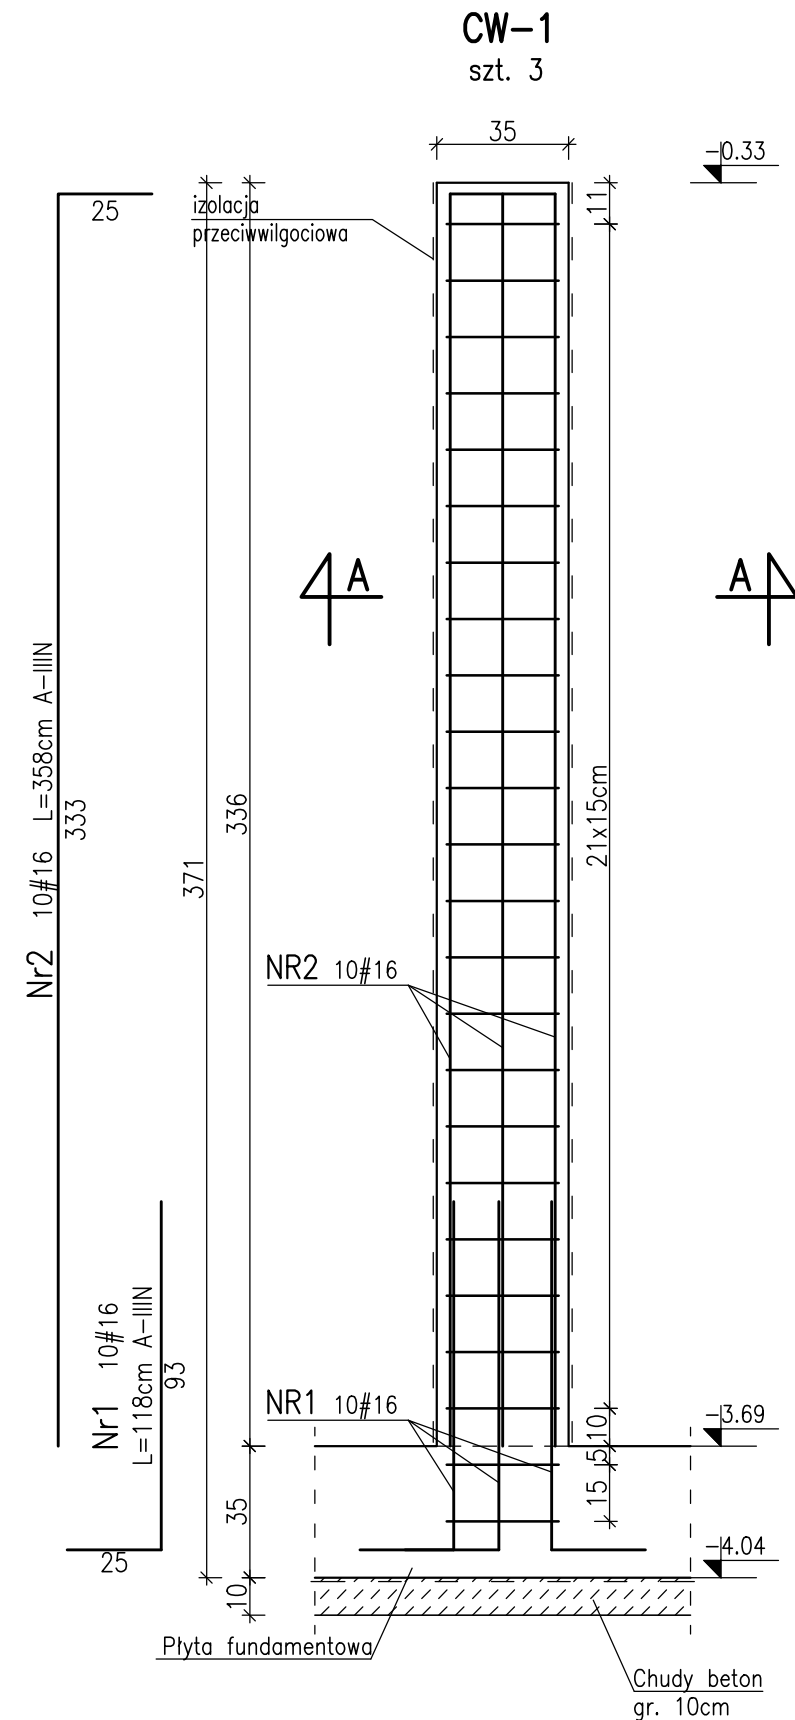

BETON C20/25
STAL A-IIIN (BSt500S)
A-0 (St0S)
OTULINA DOLNA C=5.0cm
POZOSTAŁE C=3.0cm
WYKAZ ZBROJENIA NR 4

PROJEKTOWAŁ	PODPIS
mgr inż. Marcin Lasek	
Nr uprawnień ZAP/0192/PWOK/12	
SPRAWDZIŁ	PODPIS
mgr inż. Artur Mączyński	
Nr uprawnień ZAP/0049/PWOK/12	
NAZWA I ADRES OBIEKTU BUDOWLANEGO	
BUDOWA BUDYNKU PRODUKCYJNO-BIUROWEGO WYTWÓRNI WINA Gmina Banie, obręb Baniewice, dz. nr ewd. 110/6	
BRANŻA	KONSTRUKCJA
STADIUM PROJEKTU	DATA
PROJEKT WYKONAWCZY	XII.2018
TYTUŁ RYSUNKU	
COKÓŁ ŻELBETOWY CW-1; CW-2	
NR RYSUNKU	REWIZJA
K-08	
SKALA	1:20