




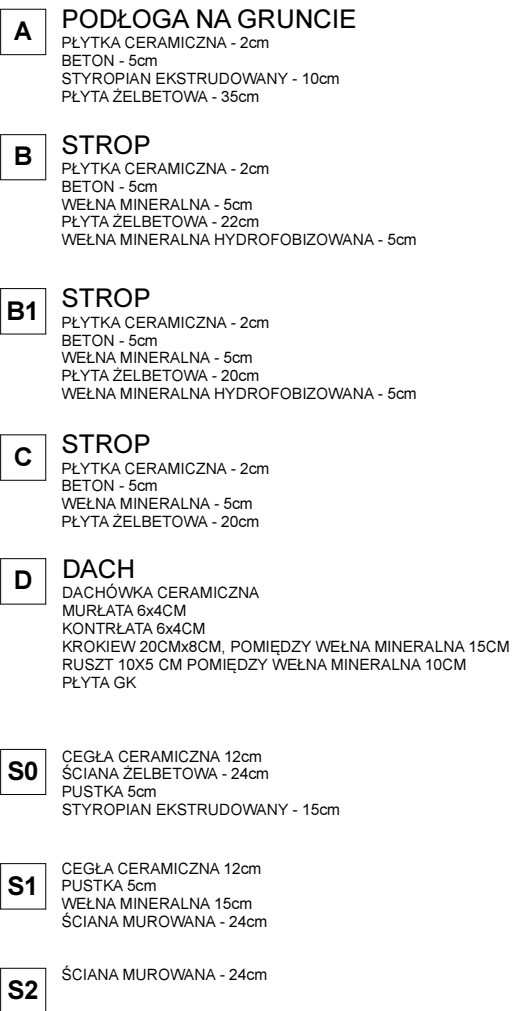

OBIEKT ADRES	ROZBUDOWA WYTŹRNI WINA O WOLNOSTOJĄCY BUDYNEK WYTŹRNI Z WIATA Gmina Banie, obręb Baniewice, dz. nr ewd. 110/6		listopad 2018
INWESTOR	Winnica Baniewice Sp. z o. o. Spółka Komandytowa		
TREŚĆ RYS.	PRZEKRÓJ A-A		SKALA 1:100
BRANŻA	ARCHITEKTURA		
PROJEKTOWAŁ	mgr inż. arch. Ryszard Długopolski upr. nr 9/ZP OIA/2002		NR RYS. 7
SPRAWDZIŁ	dr mgr inż. arch. Mariusz Tuszyński upr. nr 19/97		
OPRACOWAŁ	mgr inż. arch. Karol Maćków		<u>FAZA</u> PROJEKT WYKONAWCZY
OPRACOWAŁA	mgr inż. arch. Żaneta Maślak		

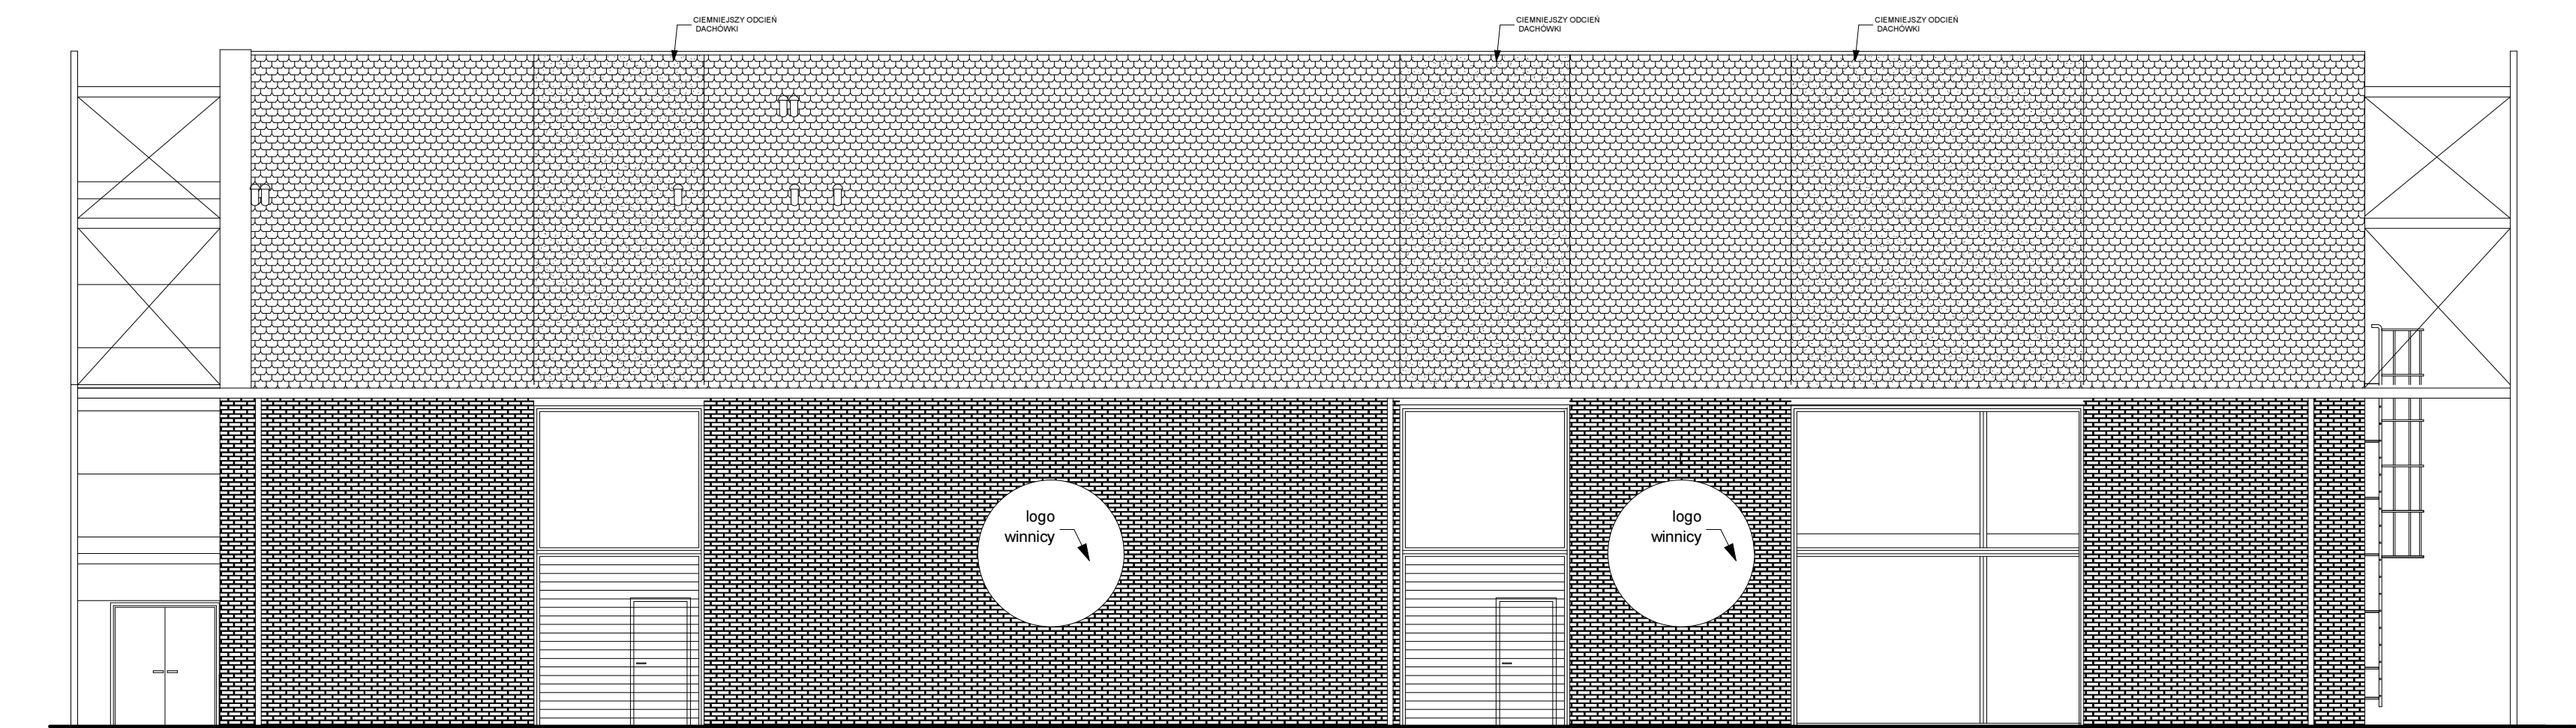


ELEWACJA POŁUDNIOWA

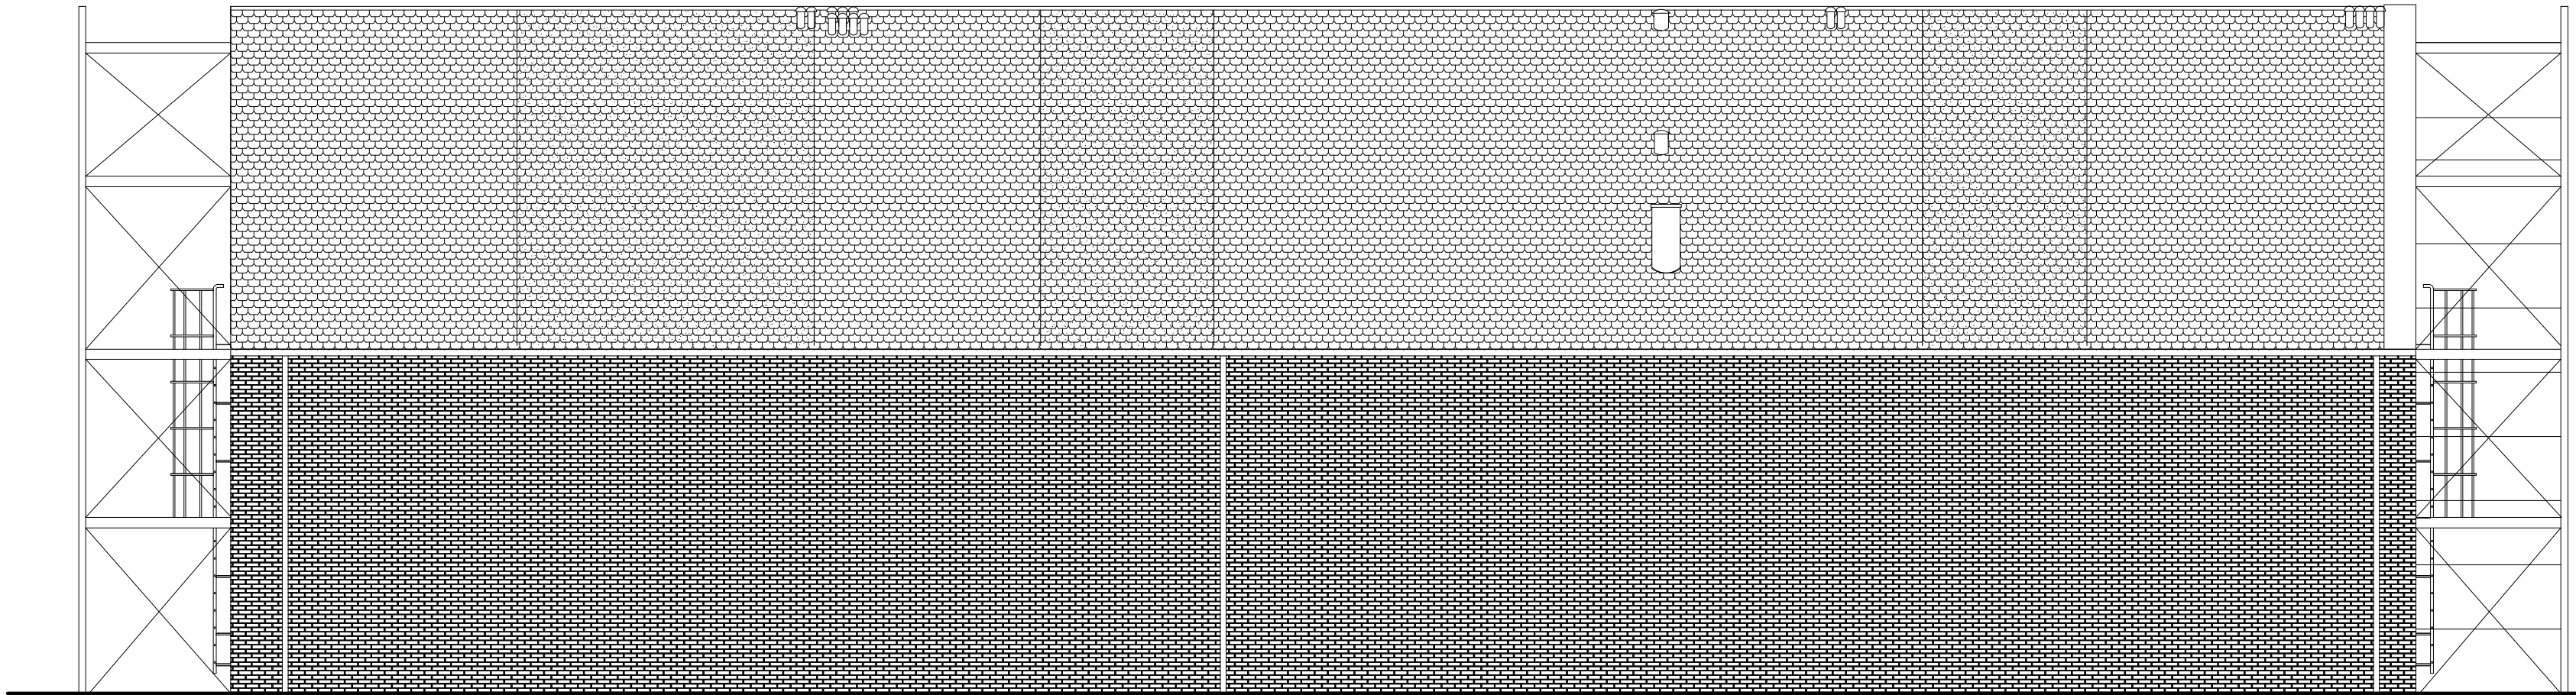


ELEWACJA PÓŁNOCNA

OBIEKT ADRES	ROZBUDOWA WYTWÓRNI WINA O WOLNOSTOJĄCY BUDYNEK WYTWÓRNI Z WIATĄ Gmina Banie, obręb Baniewice, dz. nr ewd. 110/6	listopad 2018
INWESTOR	Winnica Baniewice Sp. z o. o. Spółka Komandytowa	SKALA 1:100
TREŚĆ RYS.	ELEWACJE	NR RYS. 8
BRANŻA	ARCHITEKTURA	FAZA PROJEKT WYKONAWCZY
PROJEKTOWAŁ	mgr inż. arch. Ryszard Długopolski upr. nr 9/ZP OIA/2002	
SPRAWDZIŁ	dr mgr inż. arch. Mariusz Tuszyński upr. nr 19/97	
OPRACOWAŁ	mgr inż. arch. Karol Maćków	
OPRACOWAŁA	mgr inż. arch. Żaneta Maślak	

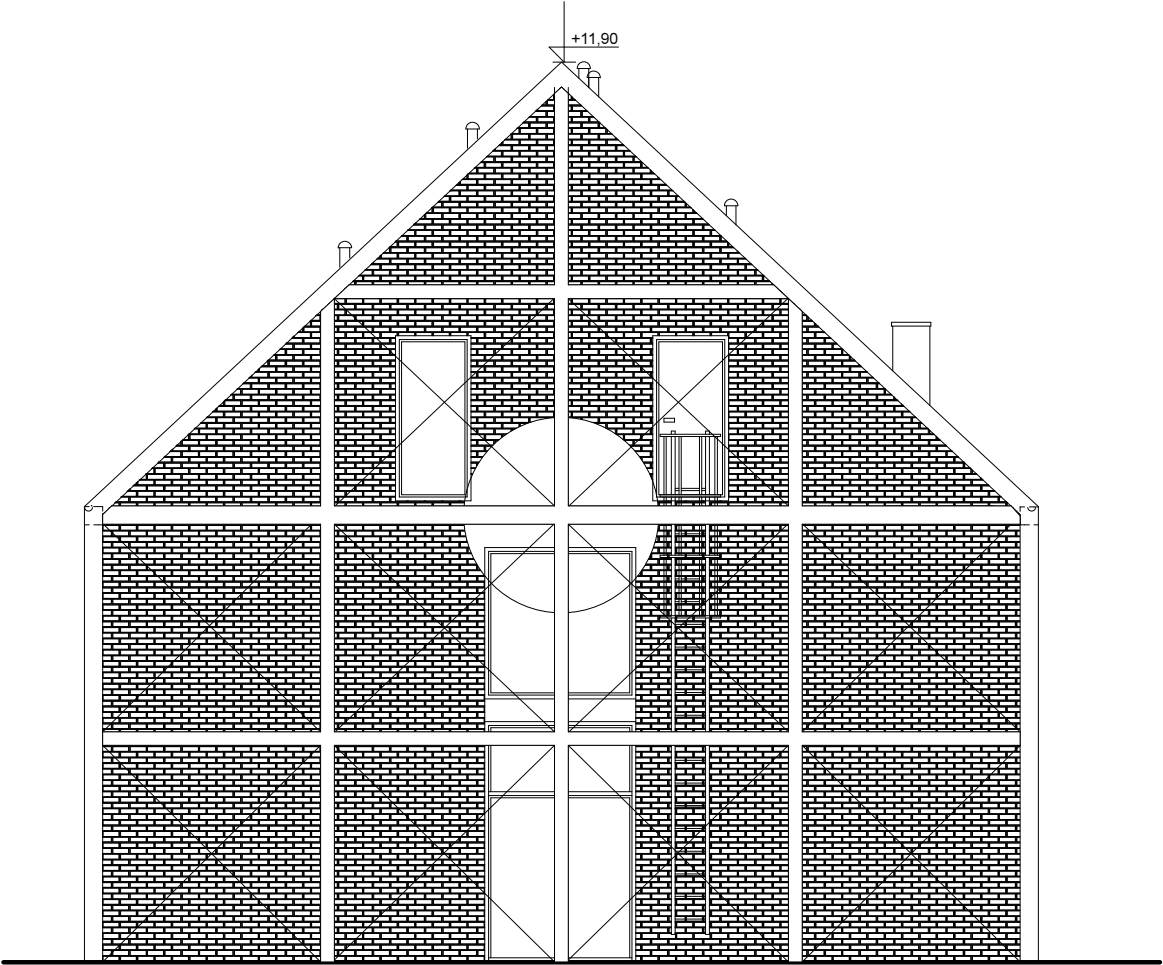


ELEWACJA WSCHODNIA

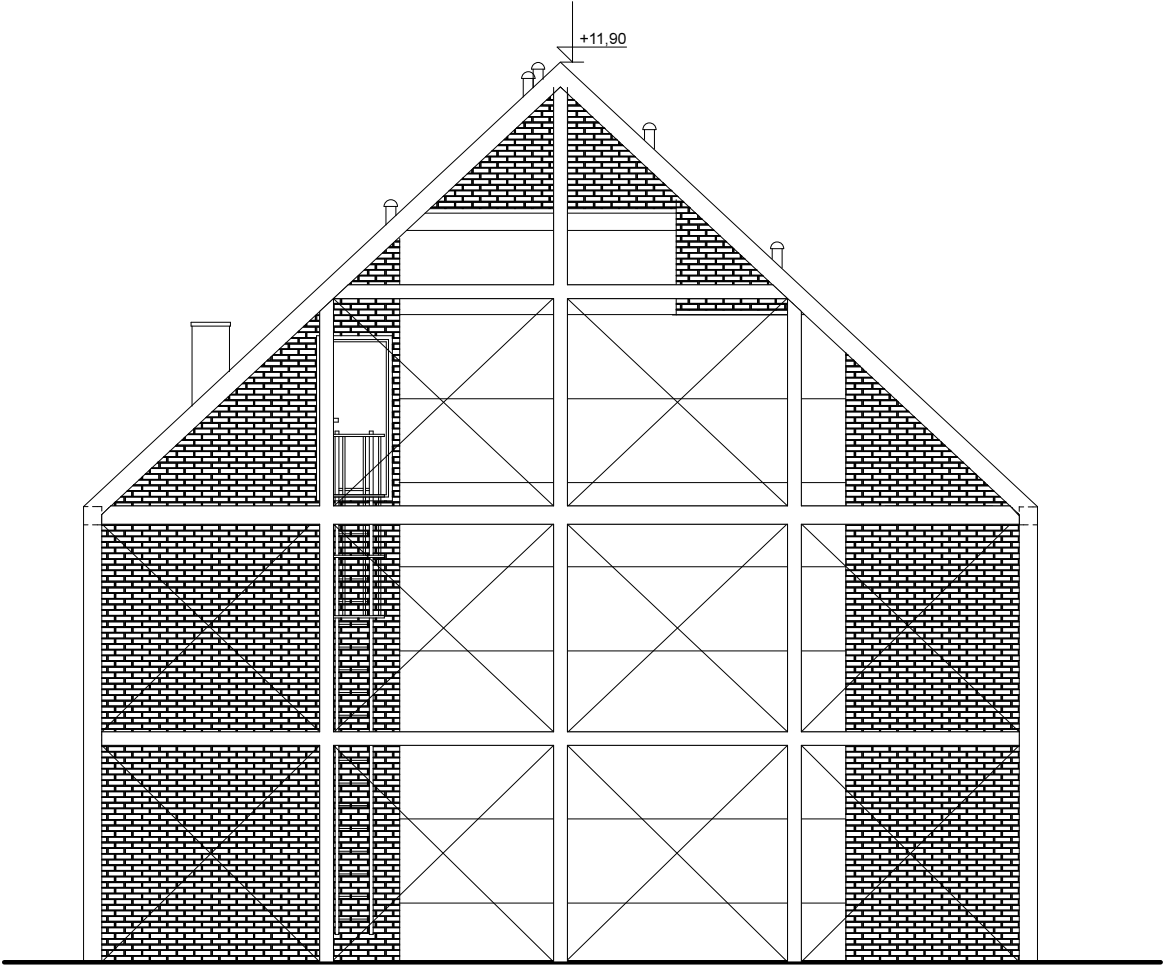


ELEWACJA ZACHODNIA

OBIEKT ADRES	ROZBUDOWA WYTWÓRNI WINA O WOLNOSTOJĄCY BUDYNEK WYTWÓRNI Z WIATĄ Gmina Banie, obręb Baniewice, dz. nr ewd. 110/6	listopad 2018
INWESTOR	Winnica Baniewice Sp. z o. o. Spółka Komandytowa	SKALA 1:100
TREŚĆ RYS.	ELEWACJE	
BRANŻA	ARCHITEKTURA	NR RYS. 9
PROJEKTOWAŁ	mgr inż. arch. Ryszard Długopolski upr. nr 9/ZP OIA/2002	
SPRAWDZIŁ	dr. mgr inż. arch. Mariusz Tuszyński upr. nr 19/97	FAZA PROJEKT WYKONAWCZY
OPRACOWAŁ	mgr inż. arch. Karol Maćków	
OPRACOWAŁA	mgr inż. arch. Żaneta Maślak	


SCHODY W HALI PRODUKCYJNEJ

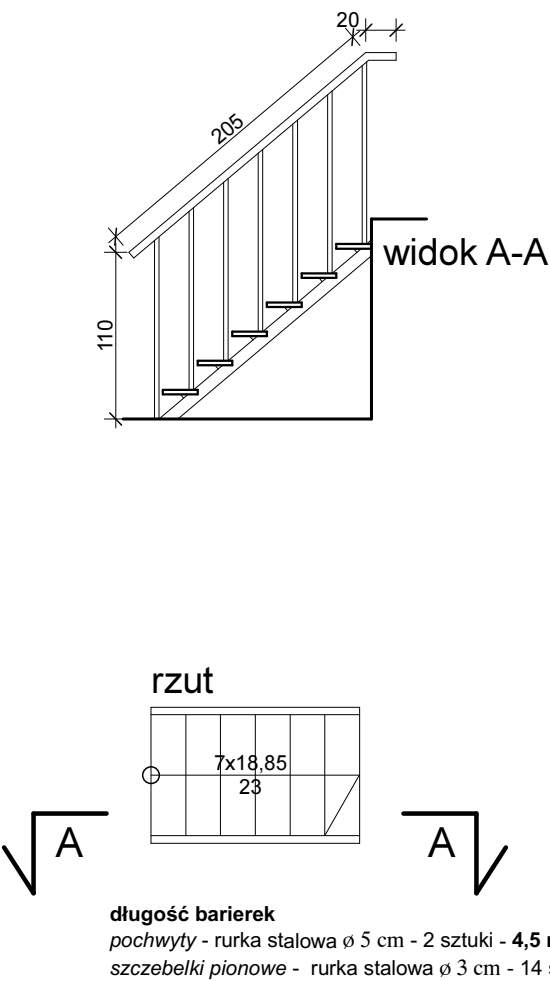

SCHODY DO PIWNICY

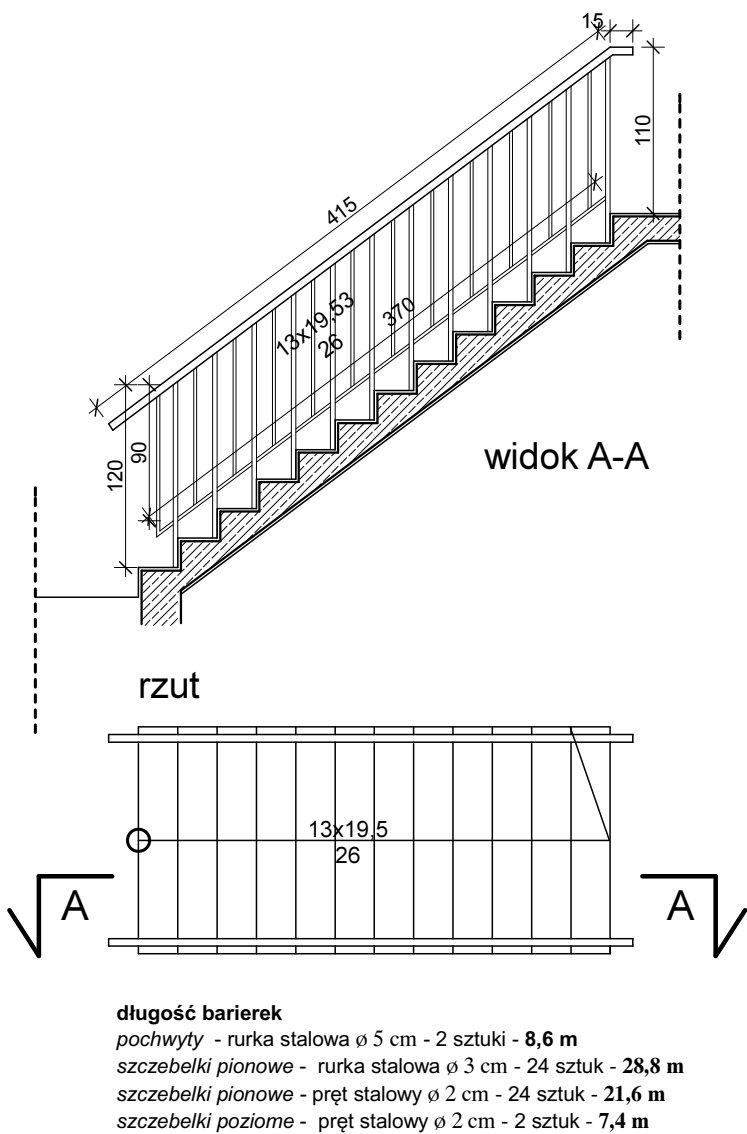


SCHODY NA PARTERZE


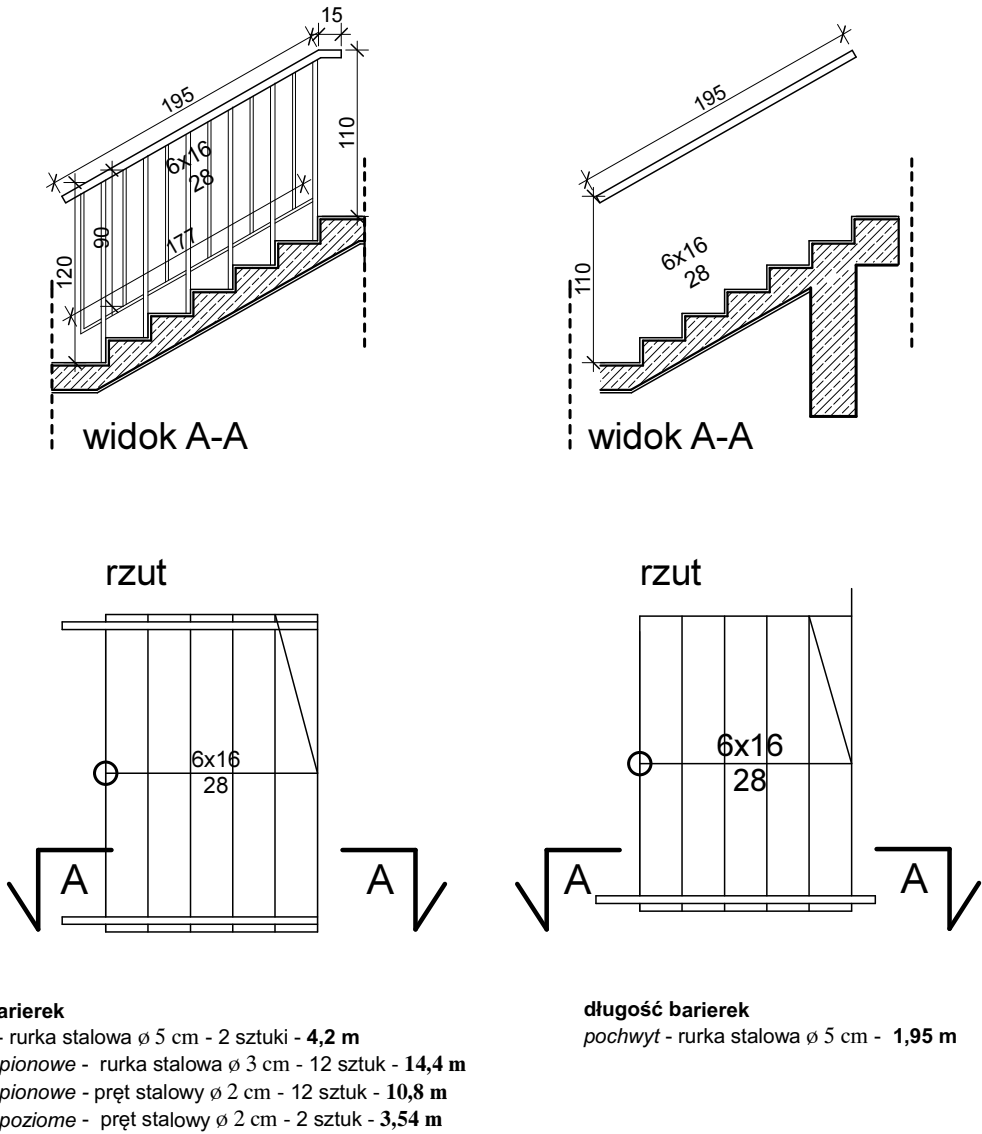


długość barierek
pochwyty - rurka stalowa $\varnothing$ 5 cm - 2 sztuki - 1,95 m


BALUSTRADY NA ANTRESOLI

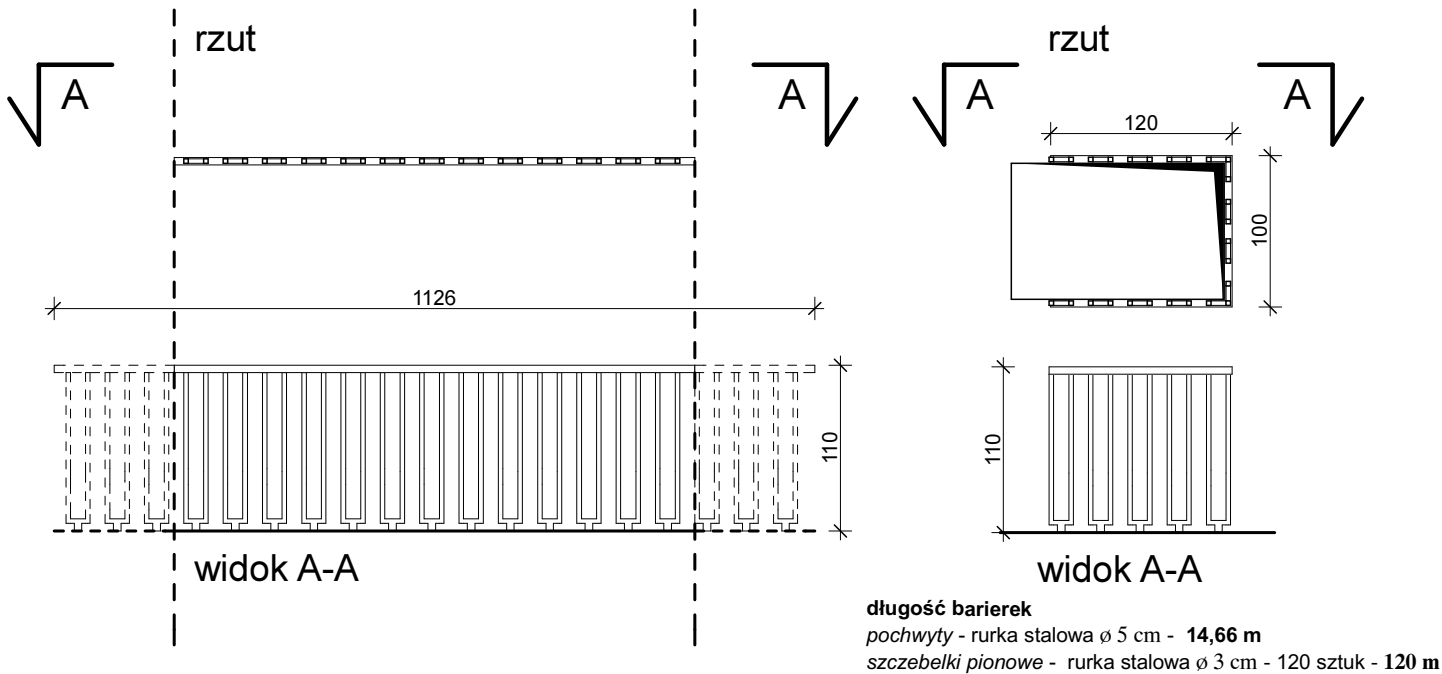

OBIEKT ADRES	ROZBUDOWA WYTWÓRNI WINA O WOLNOSTOJĄCY BUDYNEK WYTWÓRNI Z WIATĄ Gmina Banie, obręb Baniewice, dz. nr ewd. 110/6	listopad 2018
INWESTOR	Winnica Baniewice Sp. z o. o. Spółka Komandytowa	SKALA 1:50
TREŚĆ RYS.	DETALE - SCHODY I BARIERKI CZ.1	
BRANŻA	ARCHITEKTURA	NR RYS. 10
PROJEKTOWAŁ	mgr inż. arch. Ryszard Długopolski upr. nr 9/ZP OIA/2002	
SPRAWDZIŁ	dr. mgr inż. arch. Mariusz Tuszyński upr. nr 19/97	FAZA PROJEKT WYKONAWCZY
OPRACOWALI	mgr inż. arch. Karol Maćków mgr inż. arch. Karina Gucka	

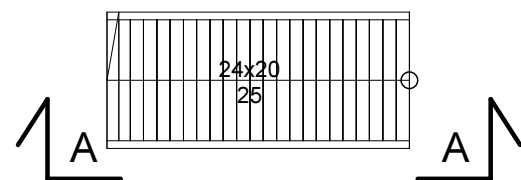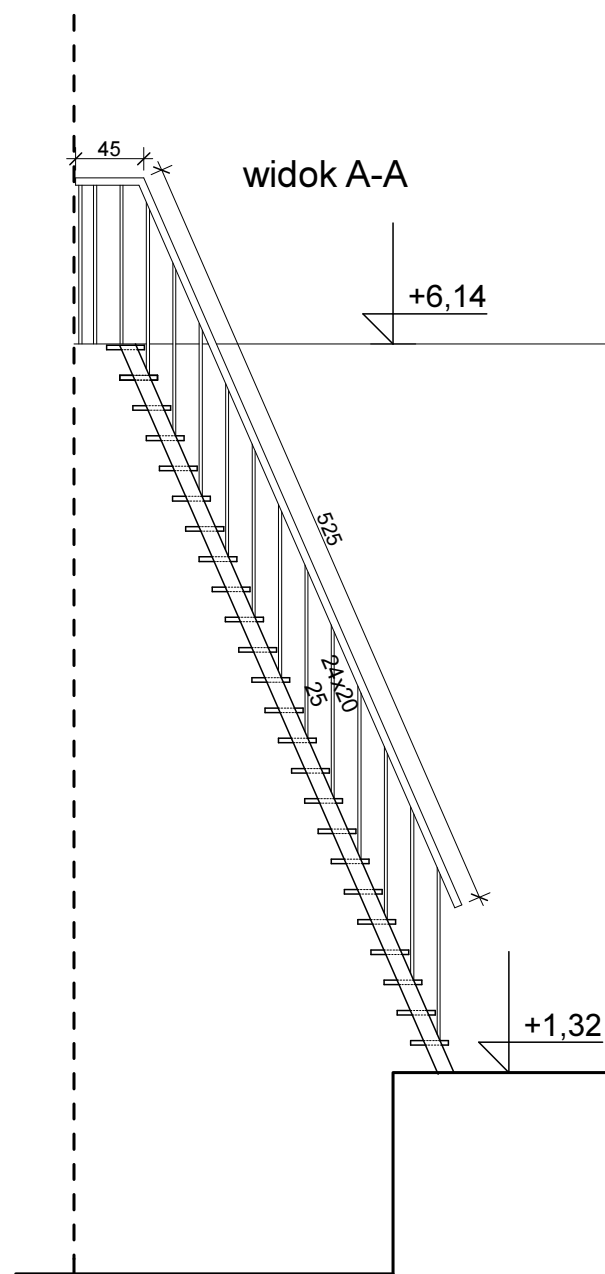


długość barierek
pochwyty - rurka stalowa $\varnothing$ 5 cm - 2 sztuki - 11,40 m
szczebelki - pręt stalowy $\varnothing$ 2 cm - 30 sztuk - 33 m

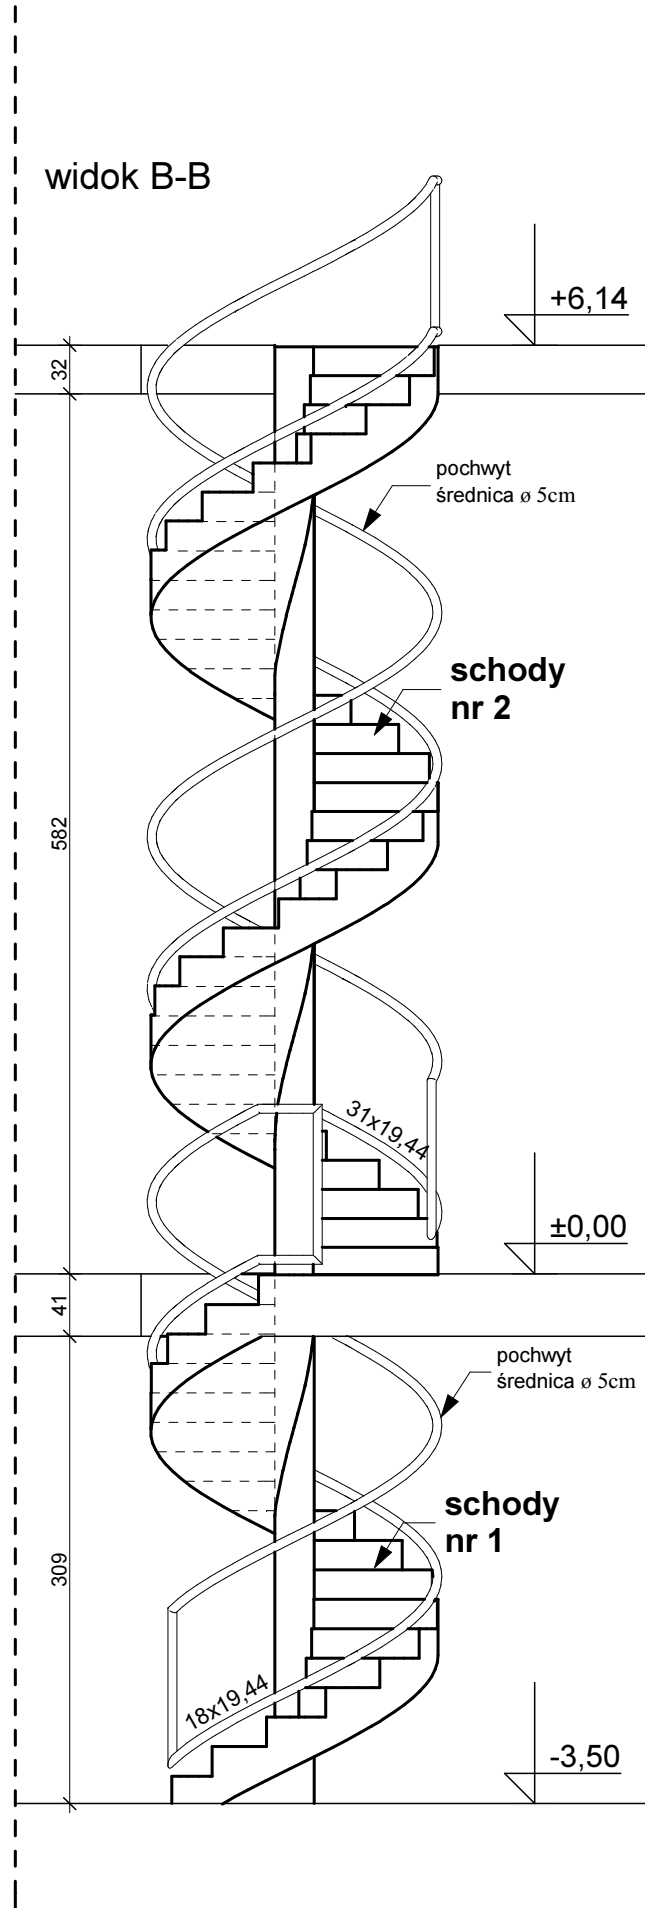

SCHODY NR1


bariereki schodów krętych nr 1
pochwyty - rurka stalowa $\varnothing$ 5 cm - 2 sztuki - 7,68 m
szczebelki pionowe - rurka stalowa $\varnothing$ 3 cm - 18 sztuk - 21,6 m

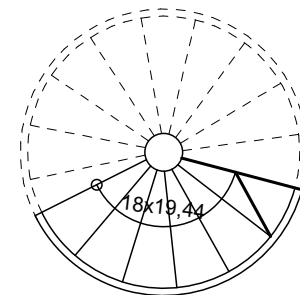


rzut poziom
piwnicy

SCHODY NR2

bariereki schodów krętych nr 2
pochwyty - rurka stalowa $\varnothing$ 5 cm - 2 sztuki - 12,30 m
szczebelki pionowe - rurka stalowa $\varnothing$ 3 cm - 31 sztuk - 37,20 m

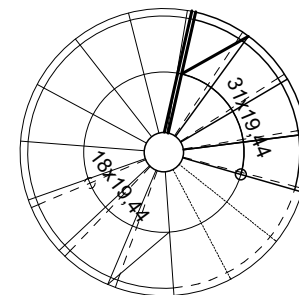


rzut poziom
parteru

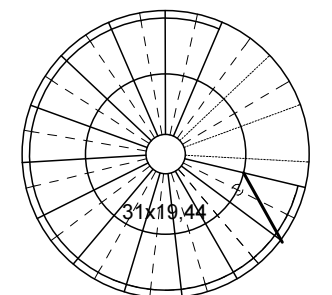

rzut poziom
I piętra

OBIEKT ADRES	ROZBUDOWA WYTWÓRNI WINA O WOLNOSTOJĄCY BUDYNEK WYTWÓRNI Z WIATĄ Gmina Banie, obręb Baniewice, dz. nr ewd. 110/6	listopad 2018
INWESTOR	Winnica Baniewice Sp. z o. o. Spółka Komandytowa	SKALA 1:50 NR RYS. 11 FAZA PROJEKT WYKONAWCZY
TREŚĆ RYS.	DETALE - SCHODY I BARIERKI CZ.2	
BRANŻA	ARCHITEKTURA	
PROJEKTOWAŁ	mgr inż. arch. Ryszard Długopolski upr. nr 9/ZP OIA/2002	
SPRAWDZIŁ	dr. mgr inż. arch. Mariusz Tuszyński upr. nr 19/97	
OPRACOWALI	mgr inż. arch. Karol Maćków mgr inż. arch. Karina Grucka	

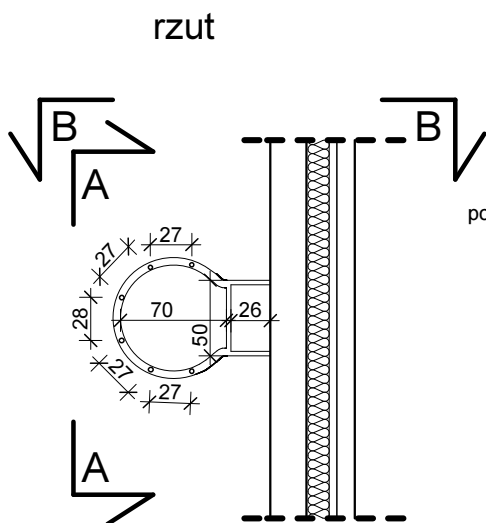

drabina ewakuacyjna - 2 sztuki


pochwyty drabiny - rurka stalowa $\varnothing$ 5 cm - 4 sztuki - 27,0 m

szczebelki drabiny - rurka stalowa $\varnothing$ 3 cm - 38 sztuk - 15,2 m


obręcze - rurka stalowa $\varnothing$ 5 cm - 16 sztuk - 31,44 m

szczebelki poziome obręczy $\varnothing$ 3 cm - 12 sztuk - 48,0 m



widok A-A

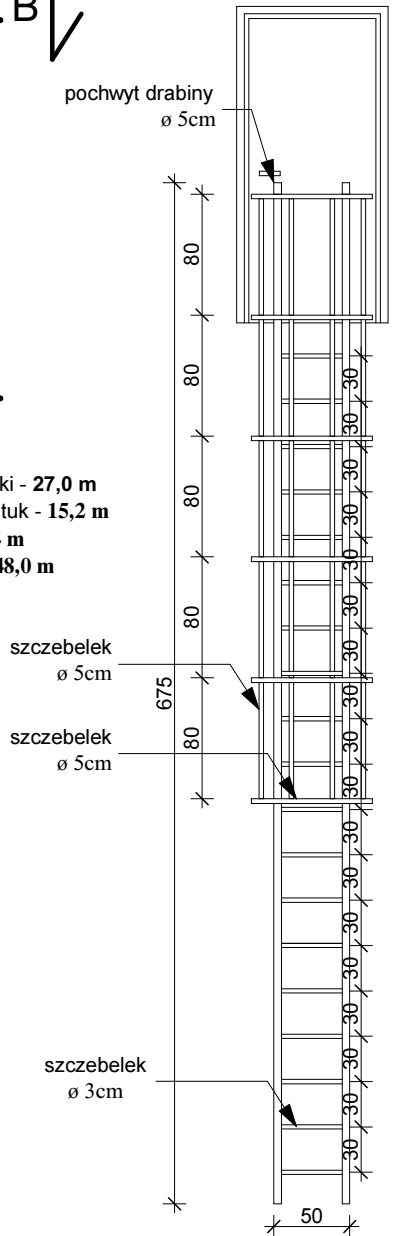

widok B-B

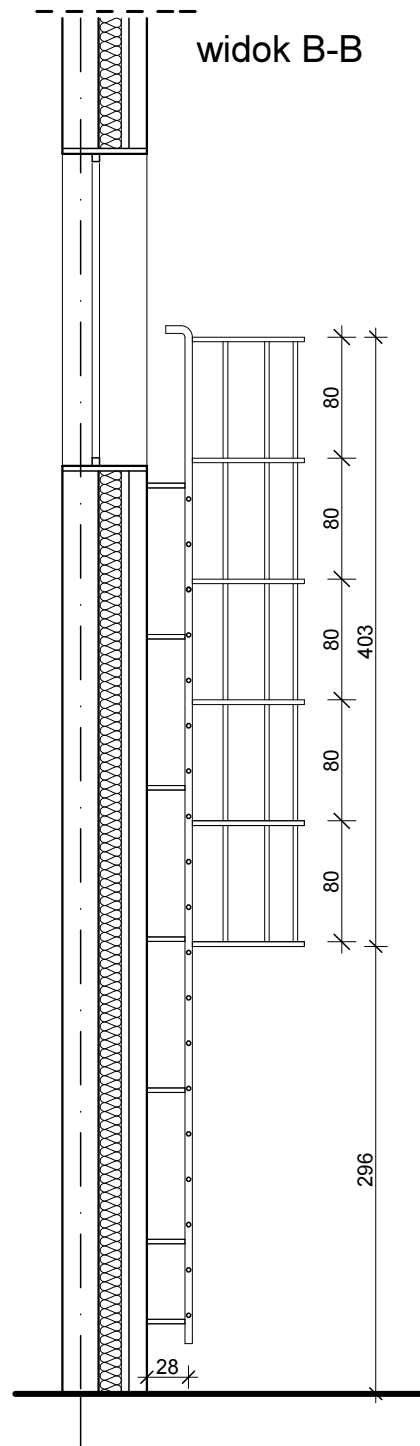

OBIĘKT ADRES	ROZBUDOWA WYTWÓRNI WINA O WOLNOSTOJĄCY BUDYNEK WYTWÓRNI Z WIATĄ Gmina Banie, obręb Baniewice, dz. nr ewd. 110/6	listopad 2018
INWESTOR	Winnica Baniewice Sp. z o. o. Spółka Komandytowa	
TREŚĆ RYS.	DETALE - DRABINY	SKALA 1:50
BRANŻA	ARCHITEKTURA	
PROJEKTOWAŁ	mgr inż. arch. Ryszard Długopolski upr. nr 9/ZP OIA/2002	NR RYS. 12
SPRAWDZIŁ	dr. mgr inż. arch. Mariusz Tuszyński upr. nr 19/97	
OPRACOWALI	mgr inż. arch. Karol Maćków mgr inż. arch. Karina Grucka	FAZA PROJEKT WYKONAWCZY

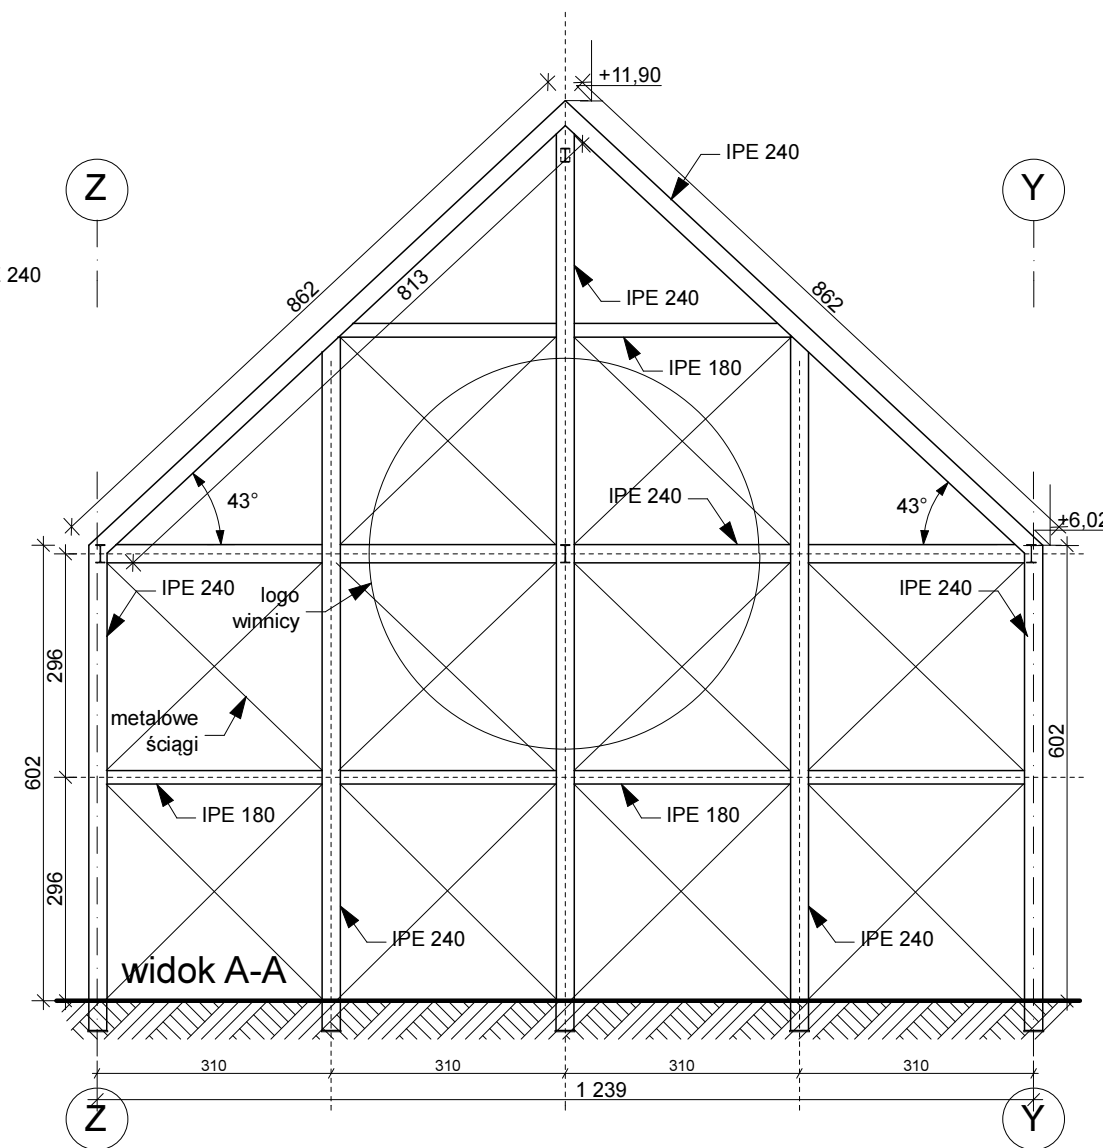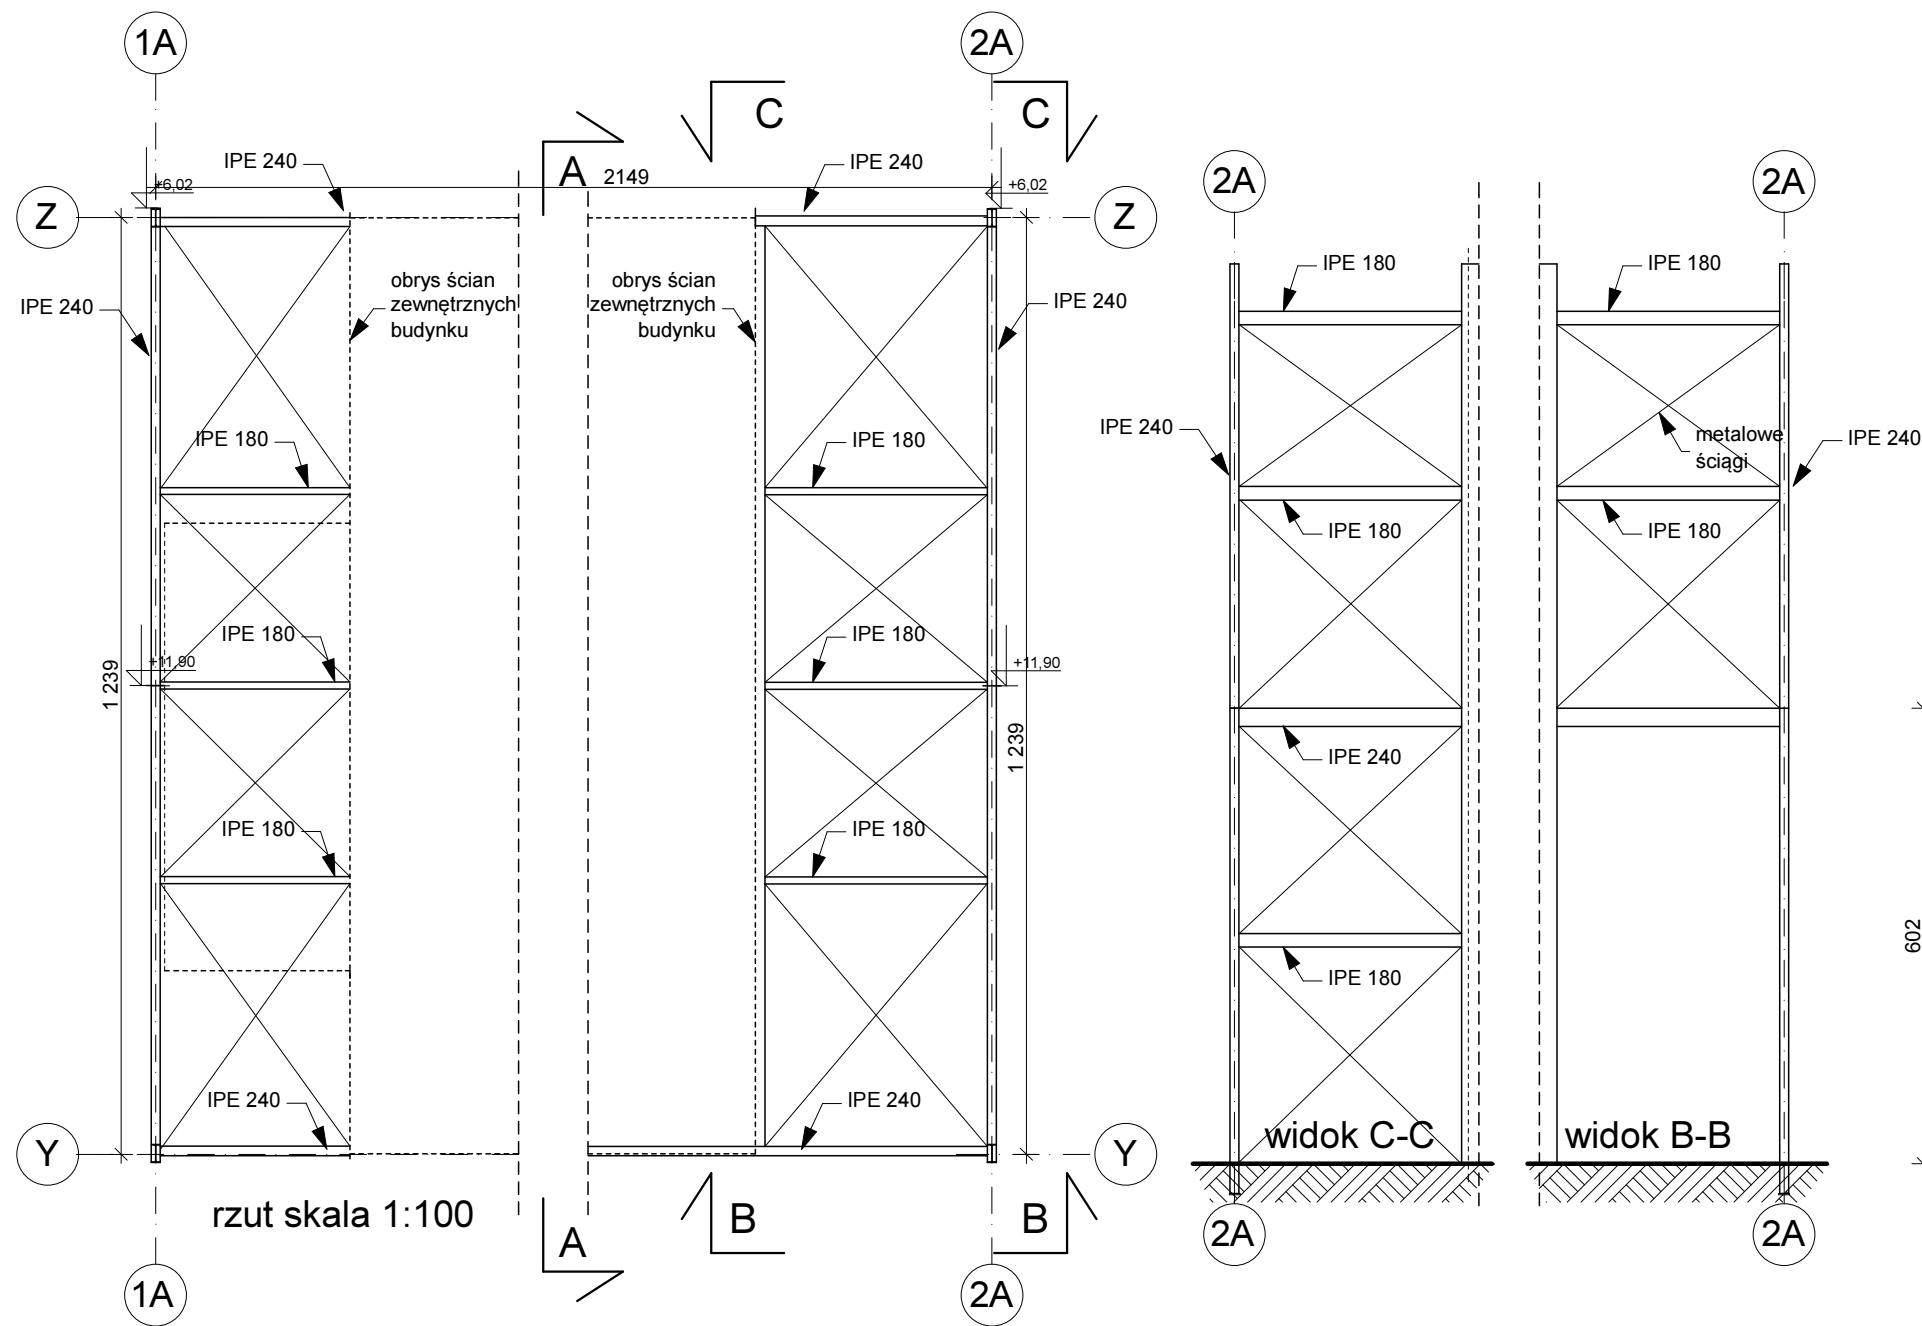

STALOWE RAMY
IPE 240 - 200,3 m

STALOWE RAMY
IPE180 - 40,6 m

STALOWE LINKI
ŚREDNICA -10 mm - 362,4 m

OBIEKT ADRES	ROZBUDOWA WYTWÓRNI WINA O WOLNOSTOJĄCY BUDYNEK WYTWÓRNI Z WIATĄ Gmina Banie, obręb Baniewice, dz. nr ewd. 110/6	listopad 2018
INWESTOR	Winnica Baniewice Sp. z o. o. Spółka Komandytowa	SKALA 1:100 1:200
TREŚĆ RYS.	DETALE - RAMY	
BRANŻA	ARCHITEKTURA	NR RYS. 13
PROJEKTOWAŁ	mgr inż. arch. Ryszard Długopolski upr. nr 9/ZP OIA/2002	
SPRAWDZIŁ	dr mgr inż. arch. Mariusz Tuszyński upr. nr 19/97	FAZA PROJEKT WYKONAWCZY
OPRACOWAŁ	mgr inż. arch. Karol Maćków	

ZESTAWIENIE ŚLUSARKI OKIENNEJ I DRZWIOWEJ											
Rodzaj stolarki		O1		O2		O3		S2		S3	
rysunek skala 1:100											
wymiar w świetle otworu	szer.(cm)	210		200		100		300		515	
	wys.(cm)	110		200		230		300		300	
wymiar w świetle ościeżnicy	szer.(cm)	200		190		90		290		505	
	wys.(cm)	100		190		220		295		295	
ILOŚĆ		1		1		1		2		1	
UWAGI :		EI30						Garażowe z wejściem 90cm +NAWIETLE 300x290		+ NAŚWIETLE 2x 250x250	

ZESTAWIENIE STOLARKI I ŚLUSARKI DRZWIOWEJ (WEWNĘTRZNEJ+ZEWNĘTRZNEJ)													
Rodzaj stolarki		Dz	D1	D2	D2'	D2a	D3z	D3	D3'	D3a	D4		
rysunek skala 1:100													
wymiar w świetle otworu	szer.(cm)	190	190	100	100	90	100	100	100	100	250		
	wys.(cm)	215	215	205	205	205	205	205	205	205	240		
wymiar w świetle ościeżnicy	szer.(cm)	90+90	90+90	90	90	80	90	90	90	90	240		
	wys.(cm)	210	210	200	200	200	200	200	200	200	235		
kierunek otwierania		-	-	P L	P L	P L	P L	P L	P L	P L	-		
ILOŚĆ		1	2	2 5	- 1	- 6	1 1	1 2	2 2	- 1	1		
RAZEM L+P		1	2	7	1	6	2	3	4	1	1		
UWAGI :		drzwi zewnętrzne	drzwi wewnętrzne	drzwi wewnętrzne	drzwi wewnętrzne EI60	drzwi wewnętrzne do toalet z kratką wentylacyjną	drzwi zewnętrzne	drzwi wewnętrzne	drzwi wewnętrzne EI60	+naświetle	garażowe		

OBIEKT ADRES	ROZBUDOWA WYTWÓRNI WINA O WOLNOSTOJĄCY BUDYNEK WYTWÓRNI Z WIATĄ Gmina Banie, obręb Baniewice, dz. nr ewd. 110/6	listopad 2018
INWESTOR	Winnica Baniewice Sp. z o. o. Spółka Komandytowa	
TREŚĆ RYS.	ZESTAWIENIE STOLARKI I ŚLUSARKI	SKALA 1:100
BRANŻA	ARCHITEKTURA	
PROJEKTOWAŁ	mgr inż. arch. Ryszard Długopolski upr. nr 9/ZP OIA/2002	NR RYS. 14
SPRAWDZIŁ	dr. mgr inż. arch. Mariusz Tuszyński upr. nr 19/97	
OPRACOWAŁ OPRACOWAŁA	mgr inż. arch. Karol Maćków mgr inż. arch. Karina Grucka	FAZA PROJEKT WYKONAWCZY